




EXISTANT
 PLAN DE MASSE . ECH: 1/200

434


427

425

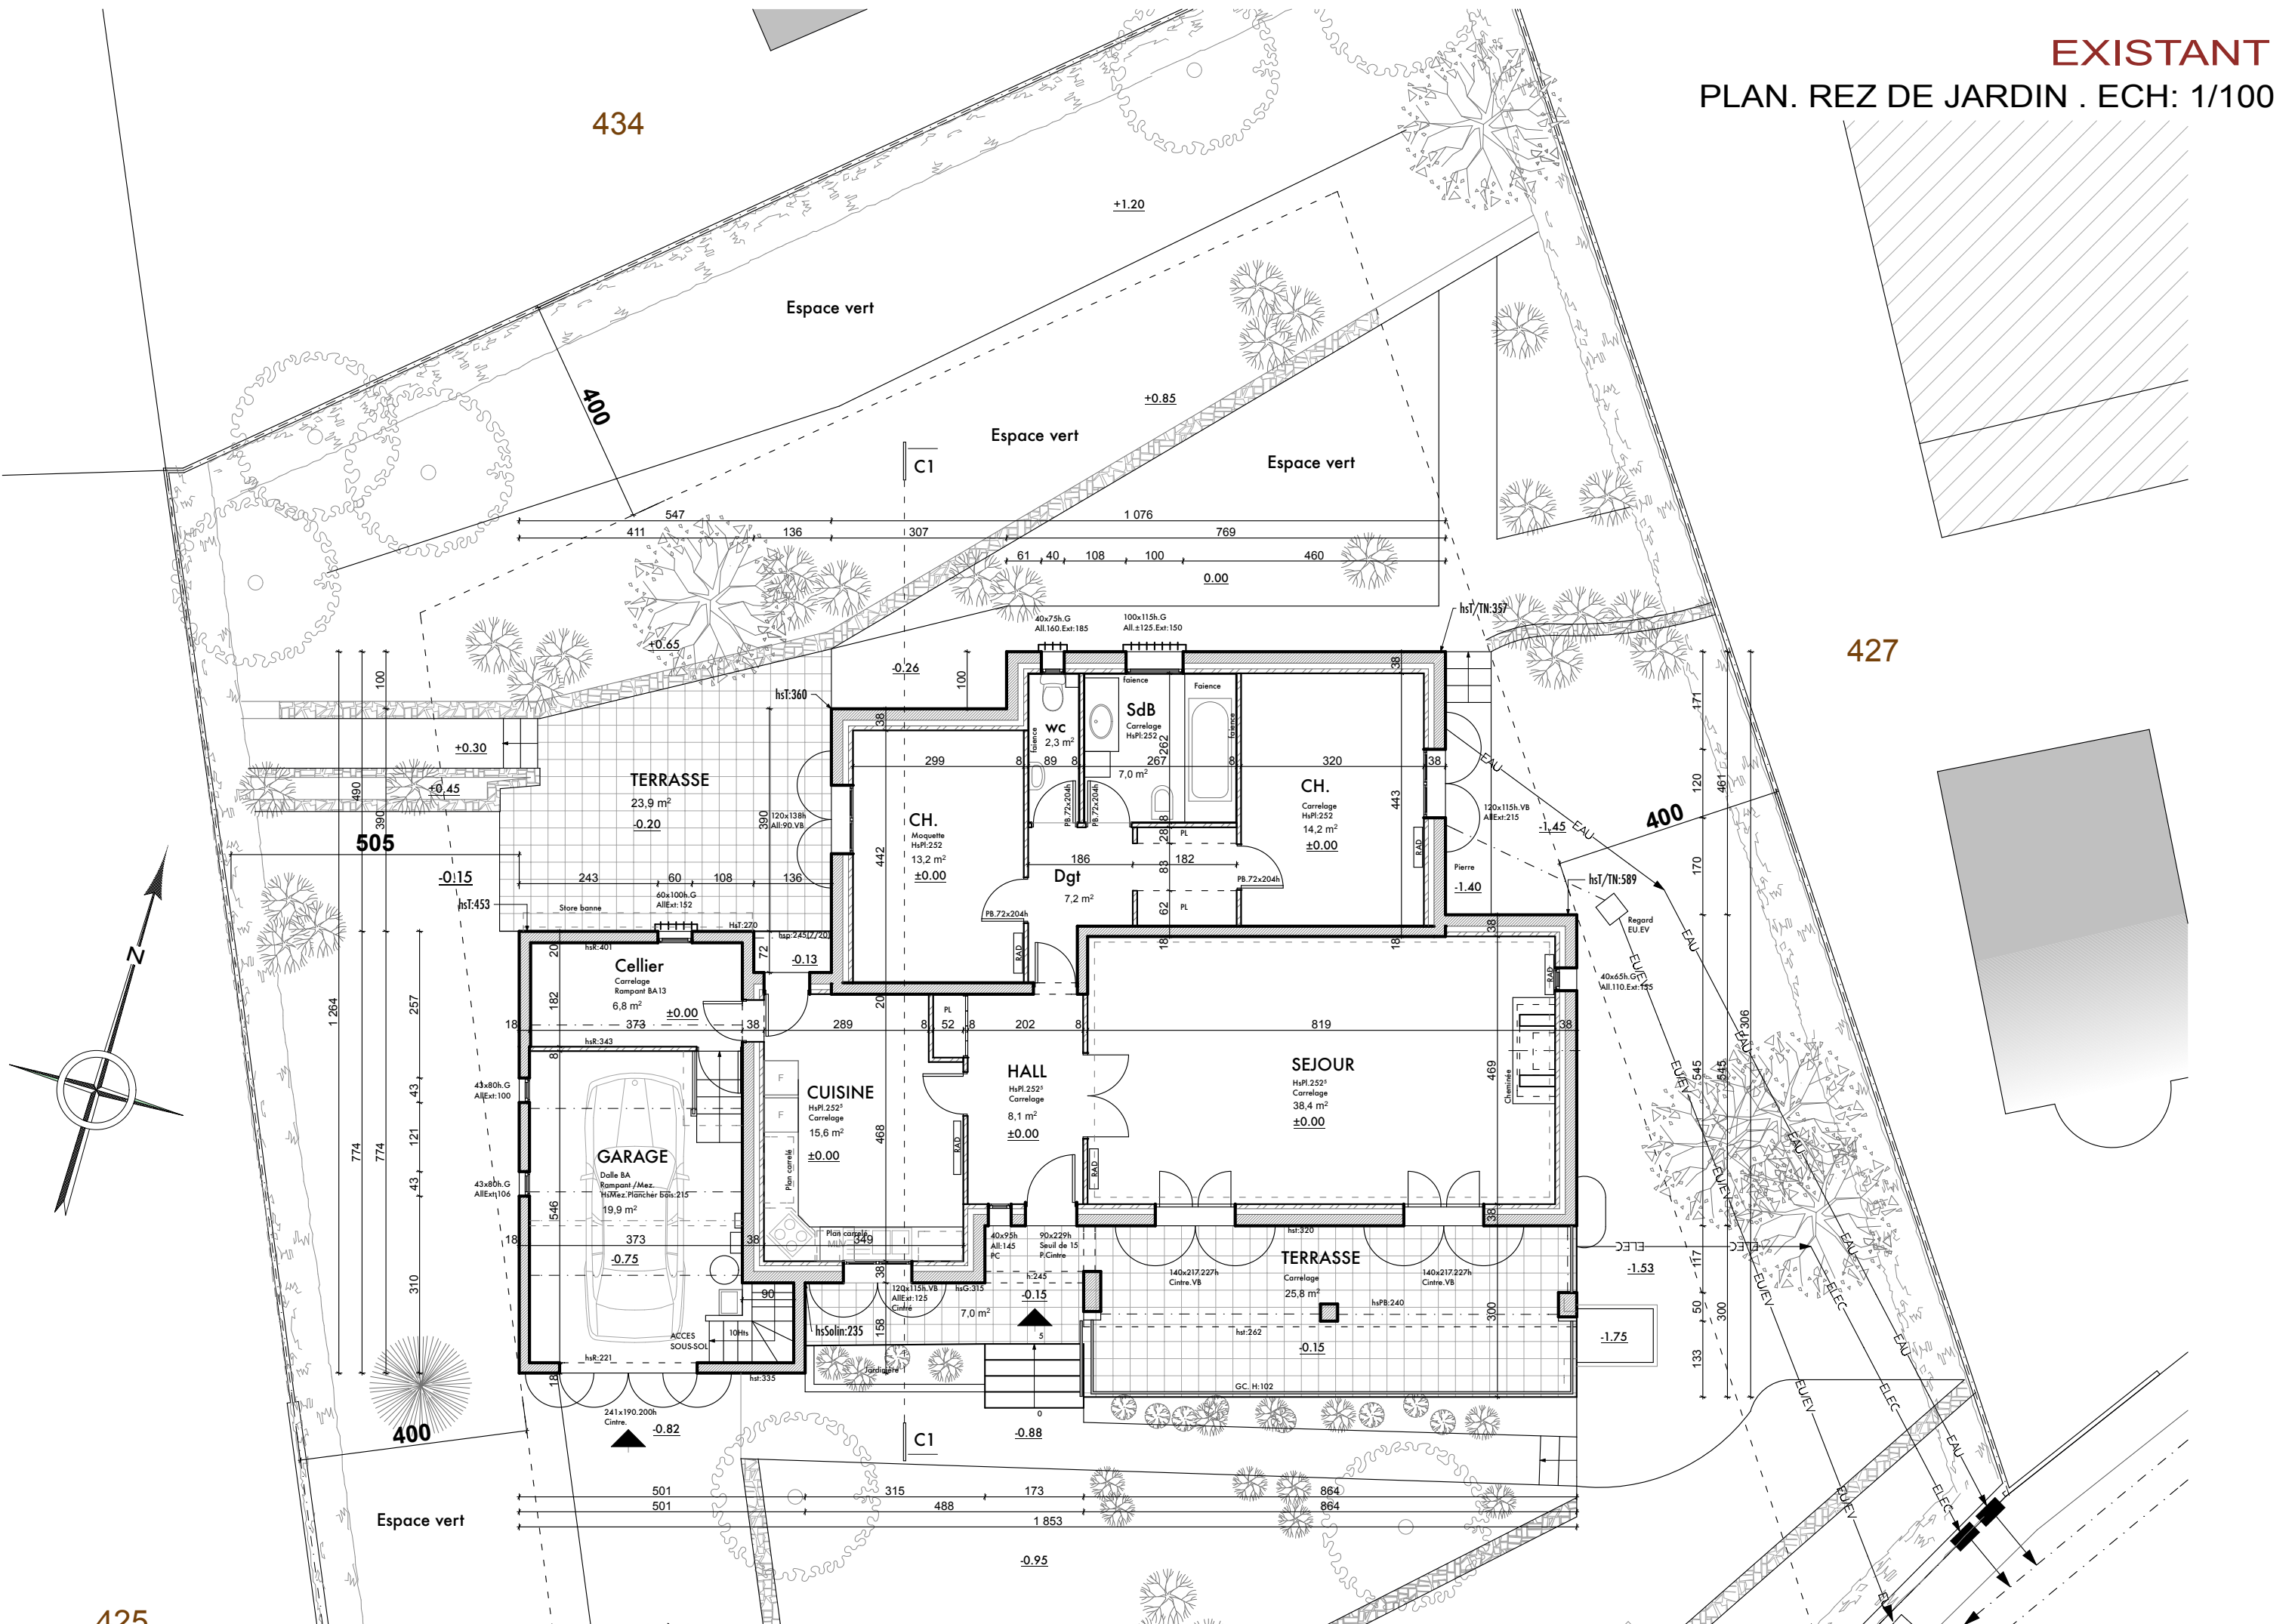


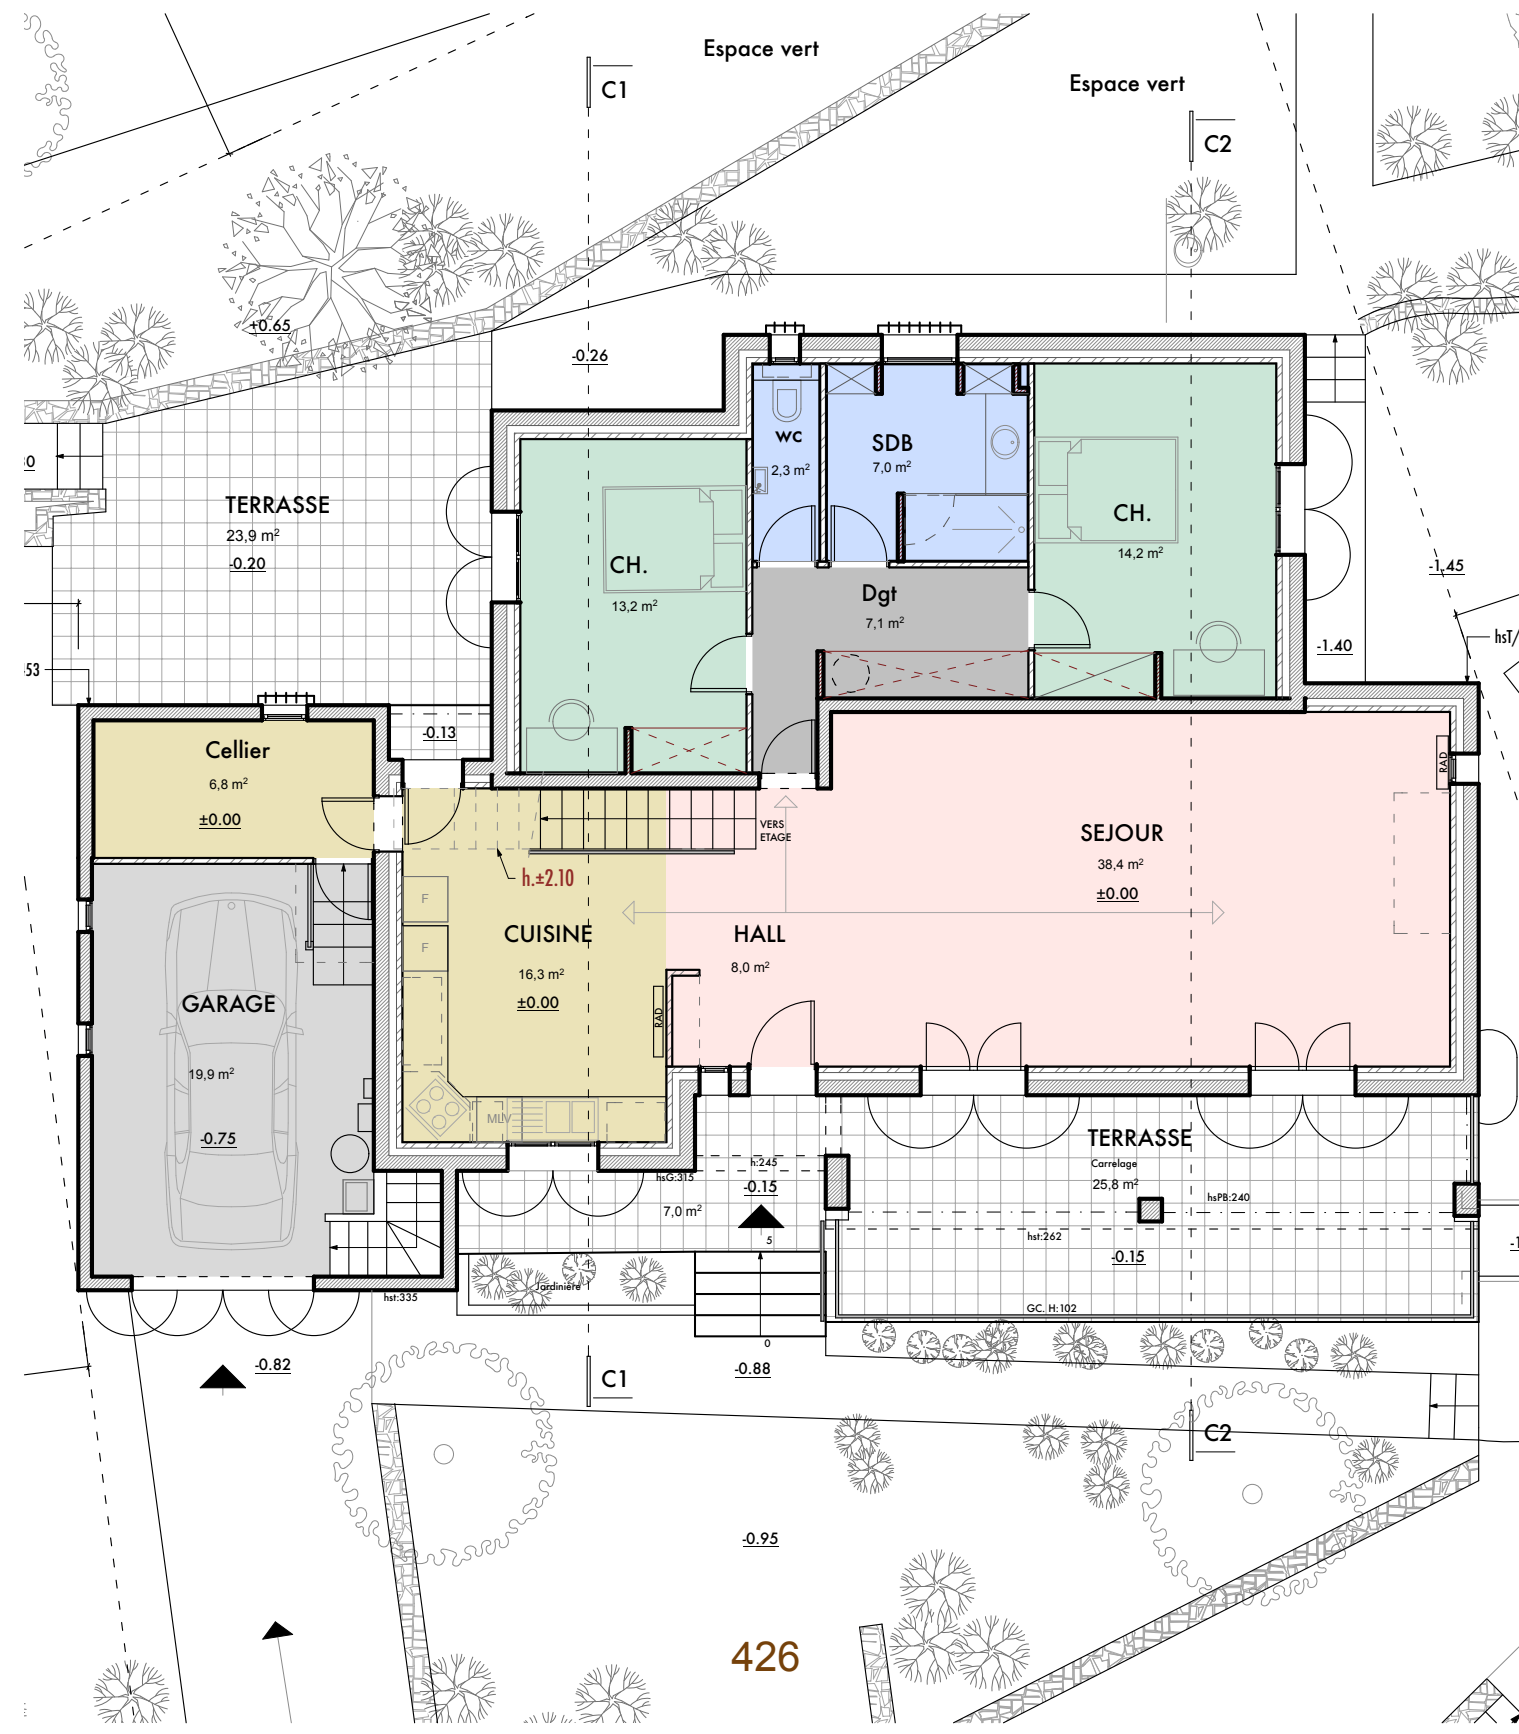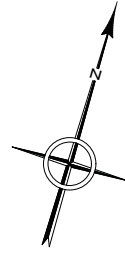

426

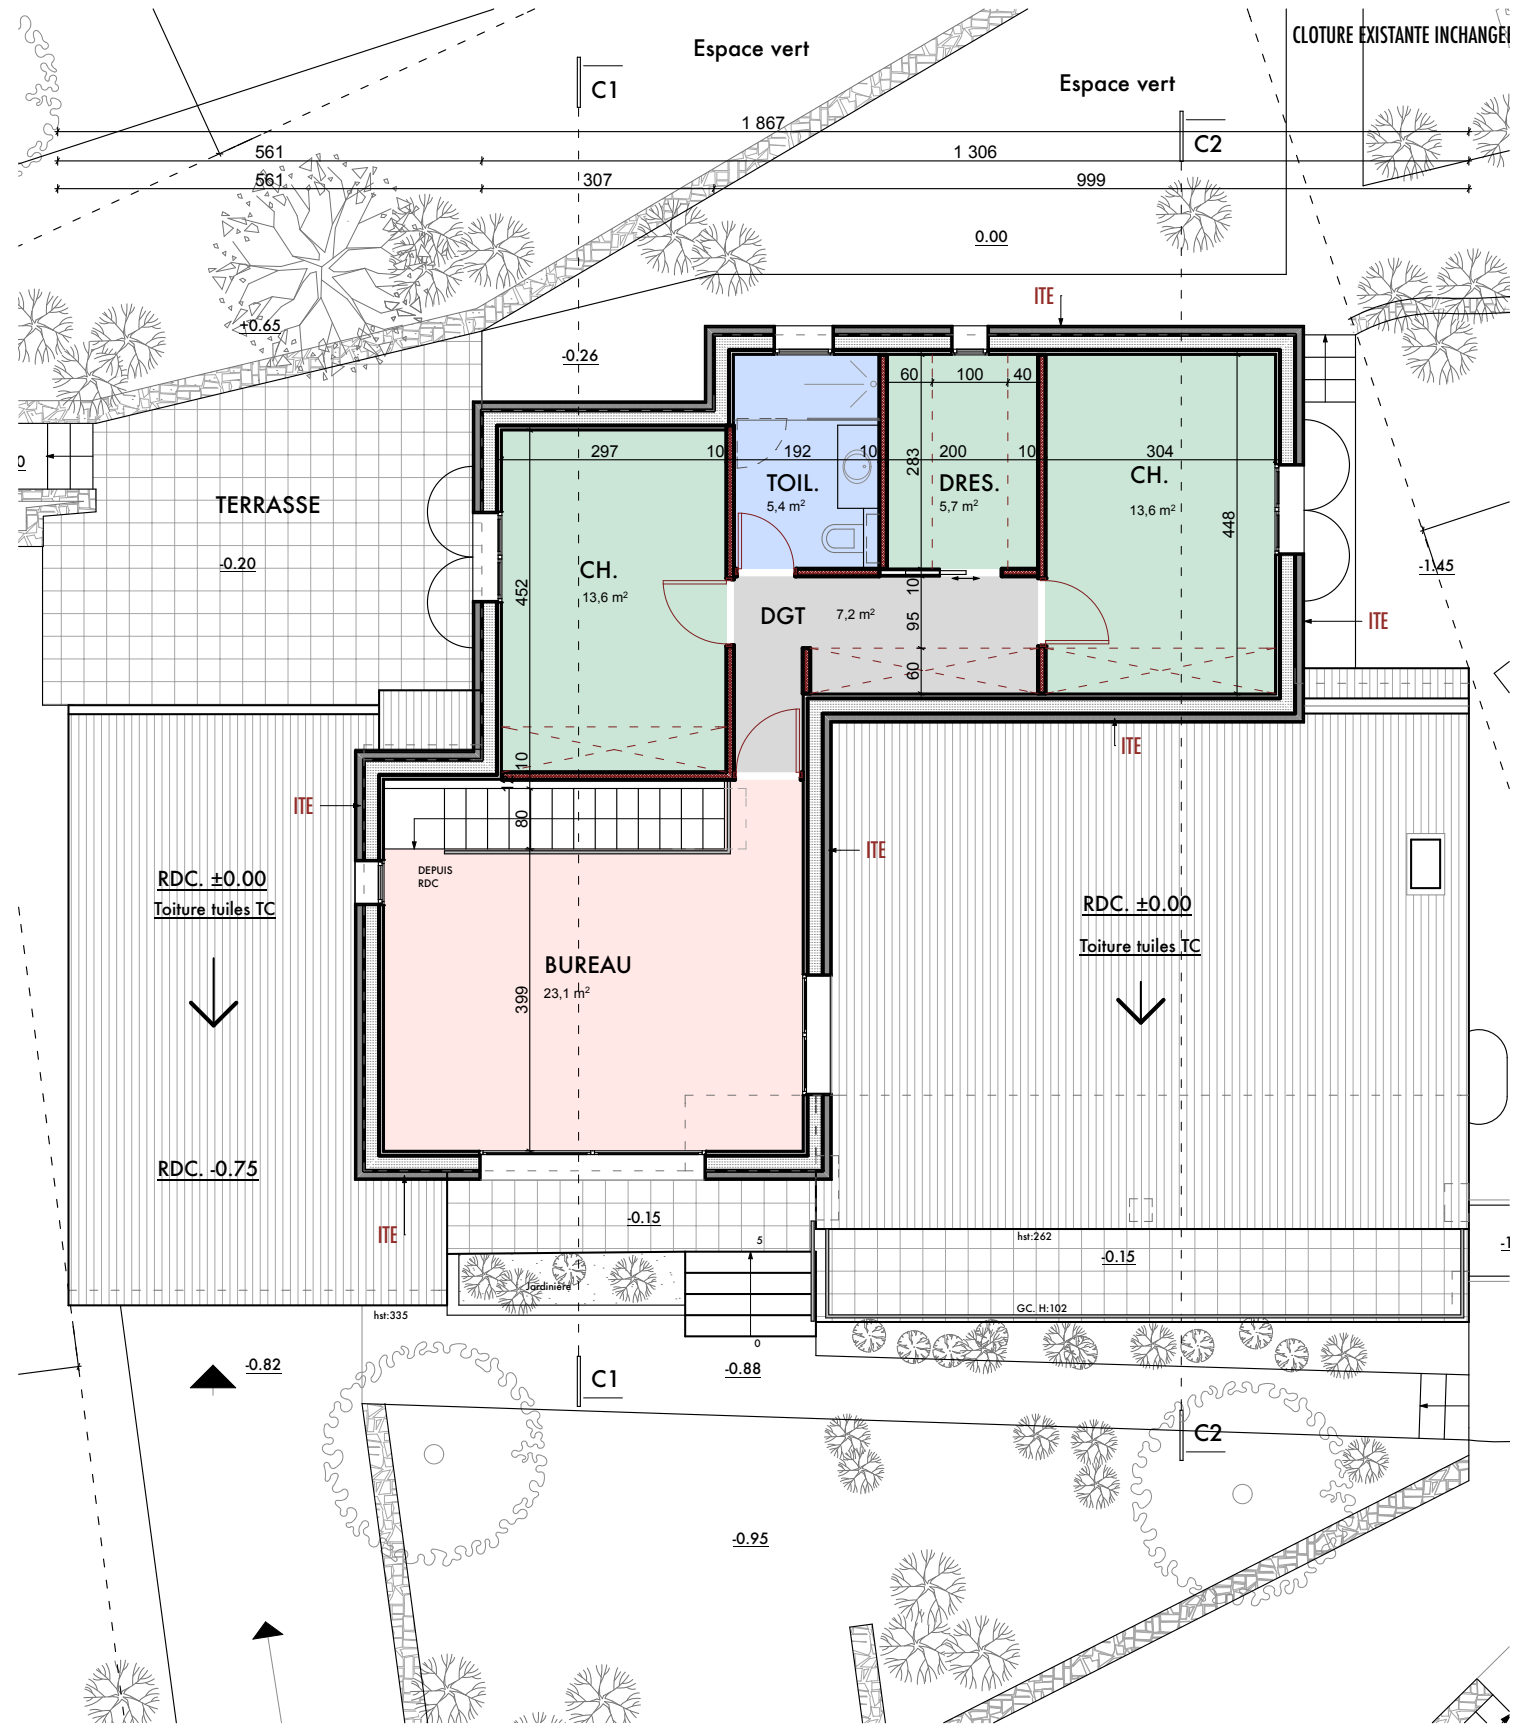


APS. SOLUTION DE BASE
PLANS des NIVEAUX . ECH: 1/100

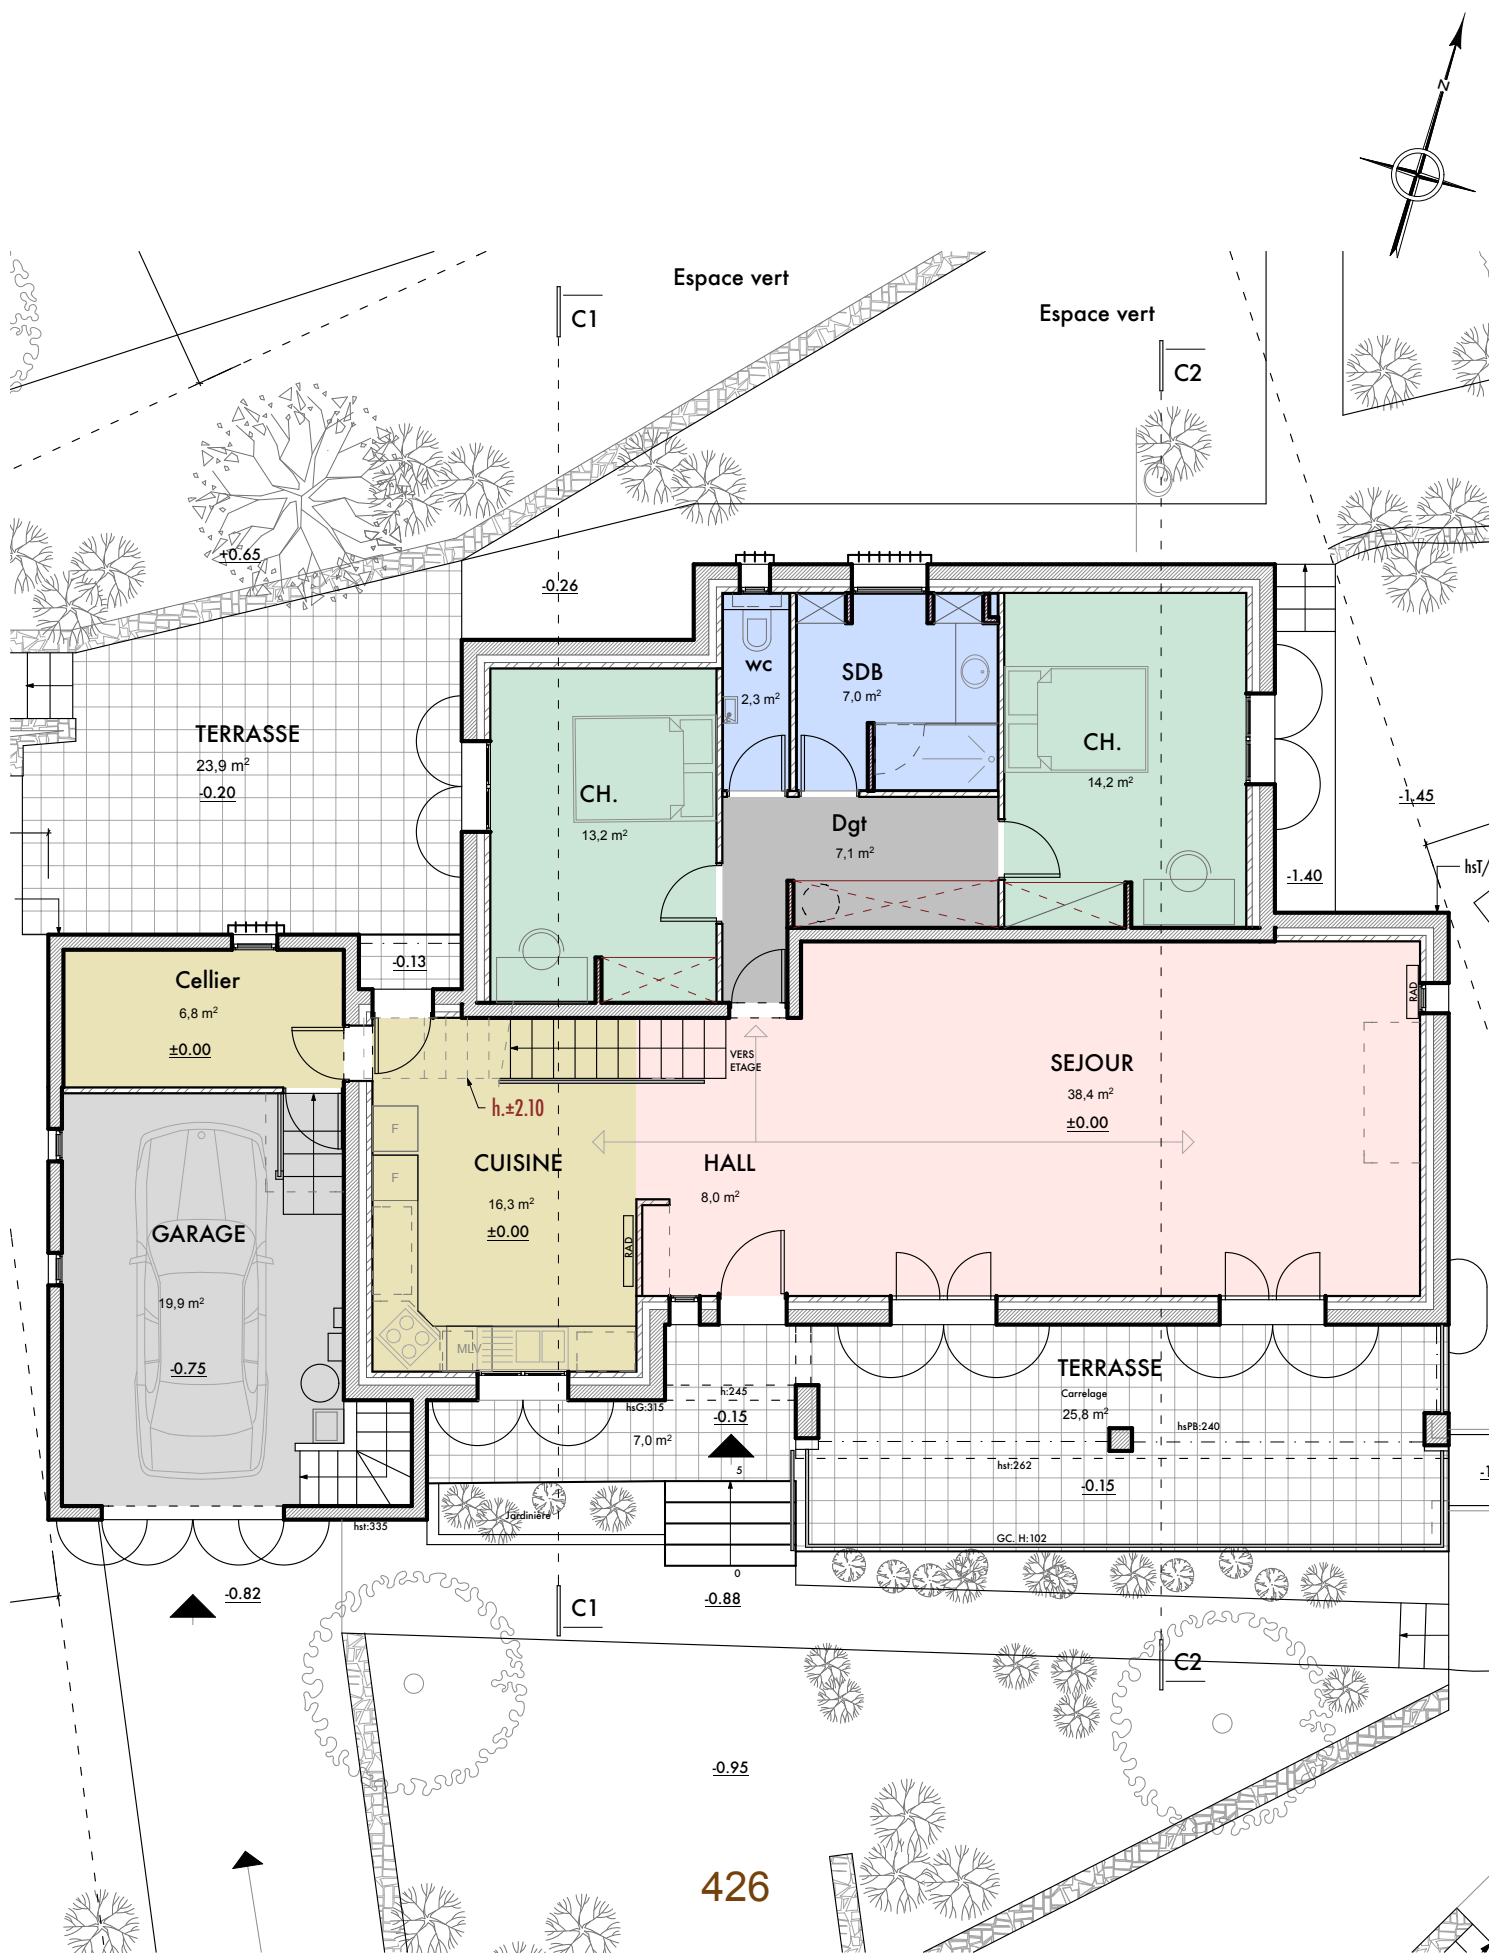


REZ DE JARDIN

426

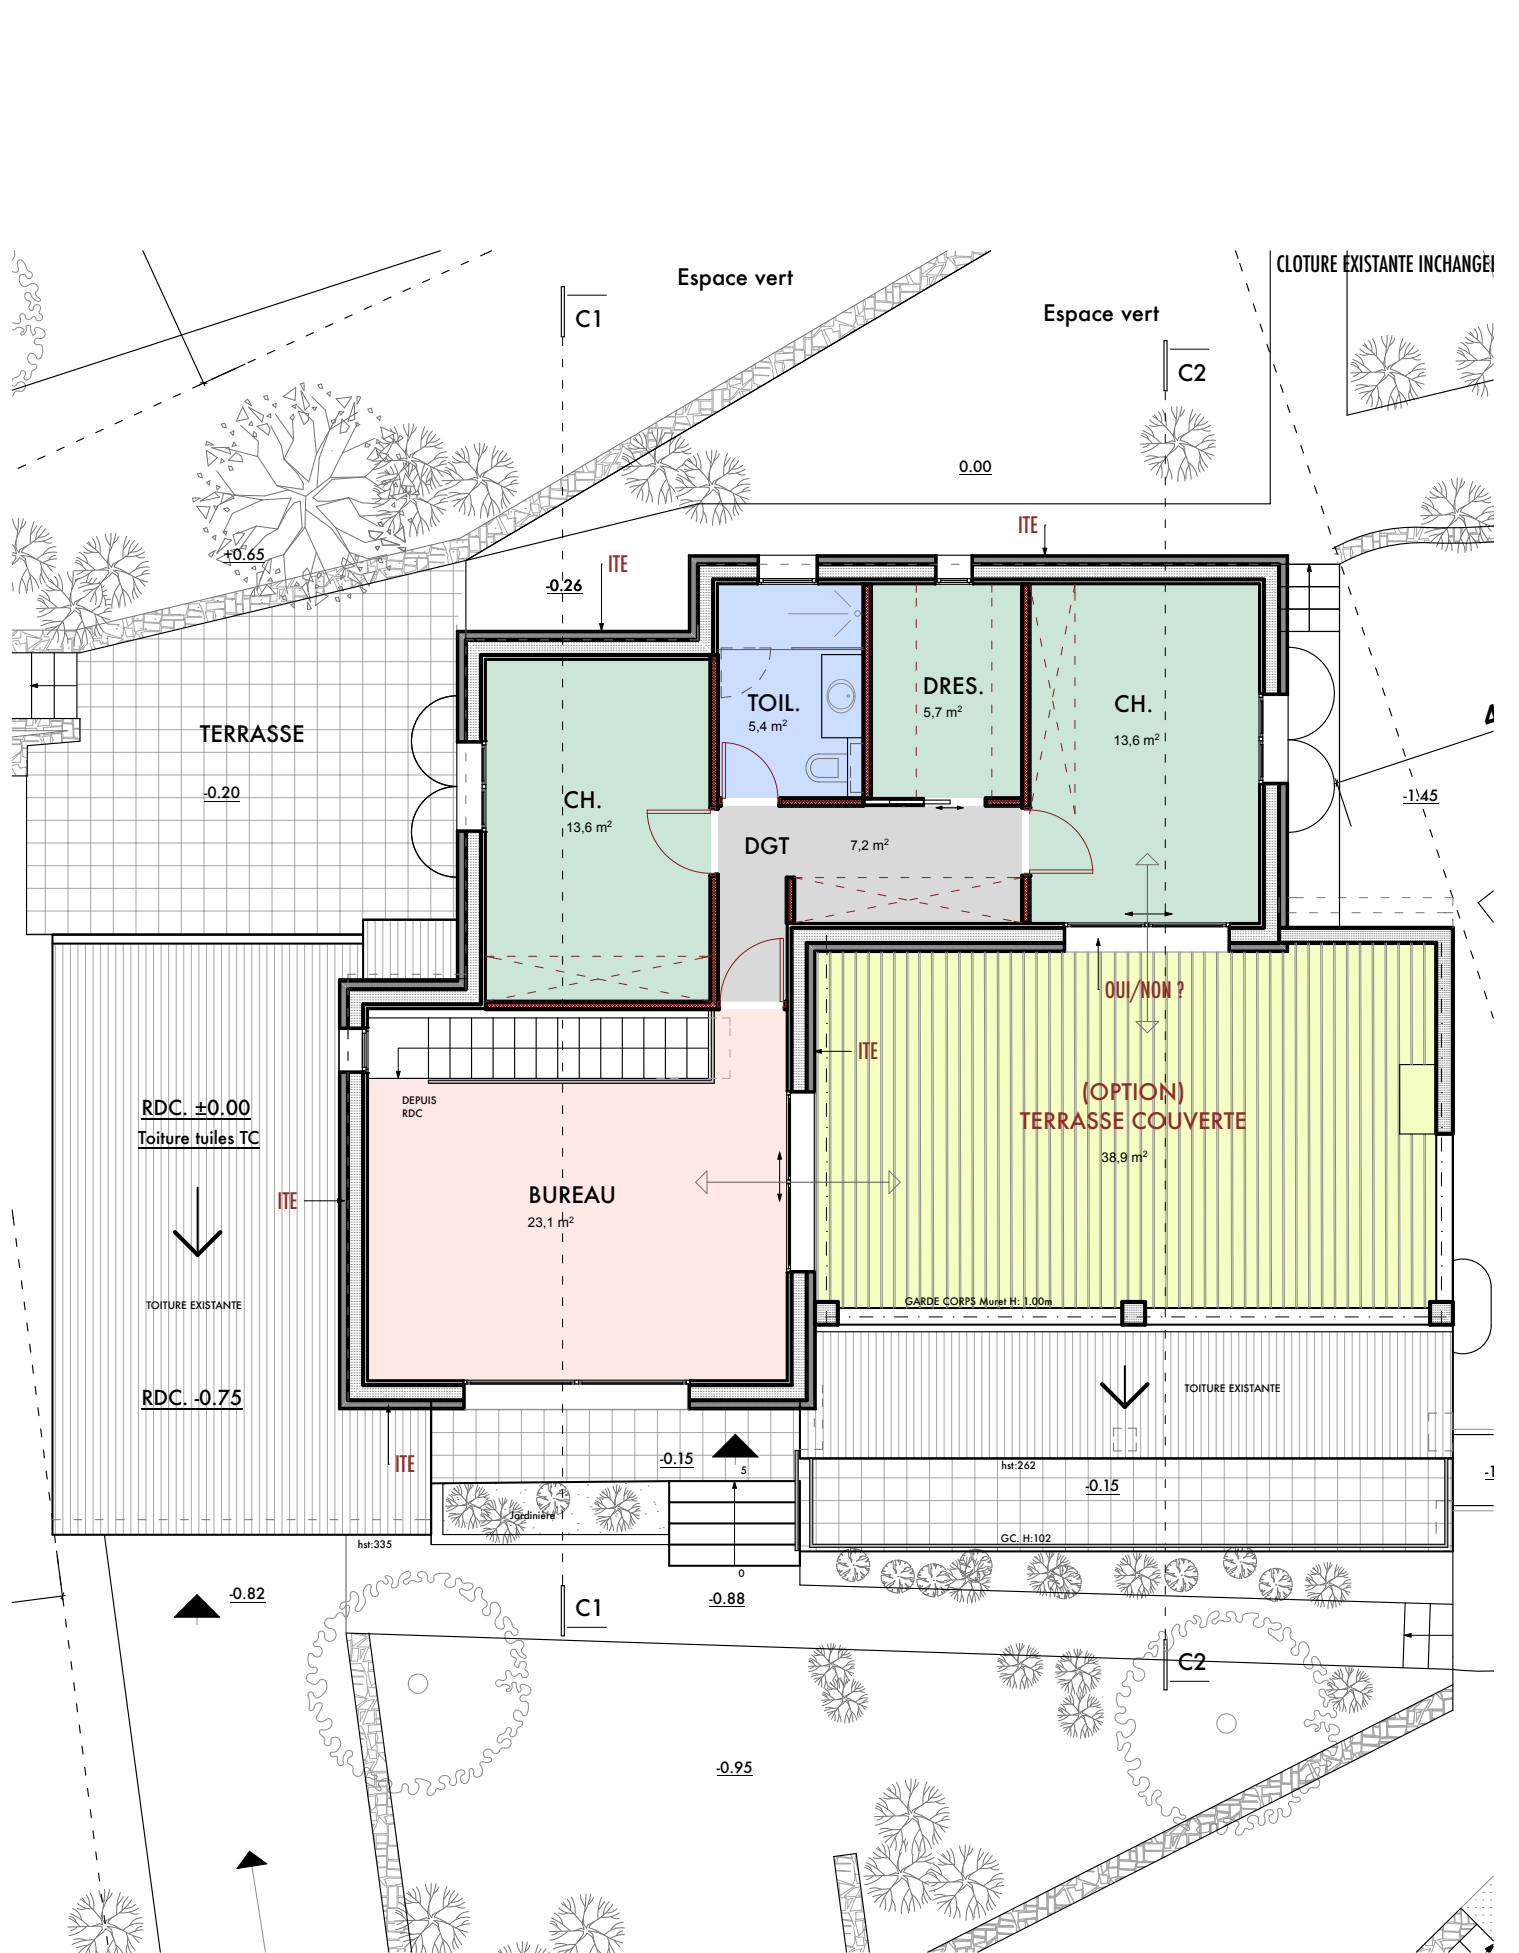


ETAGE


VARIANTE (TERRASSE EXTERIEURE)
PLANS des NIVEAUX . ECH: 1/100

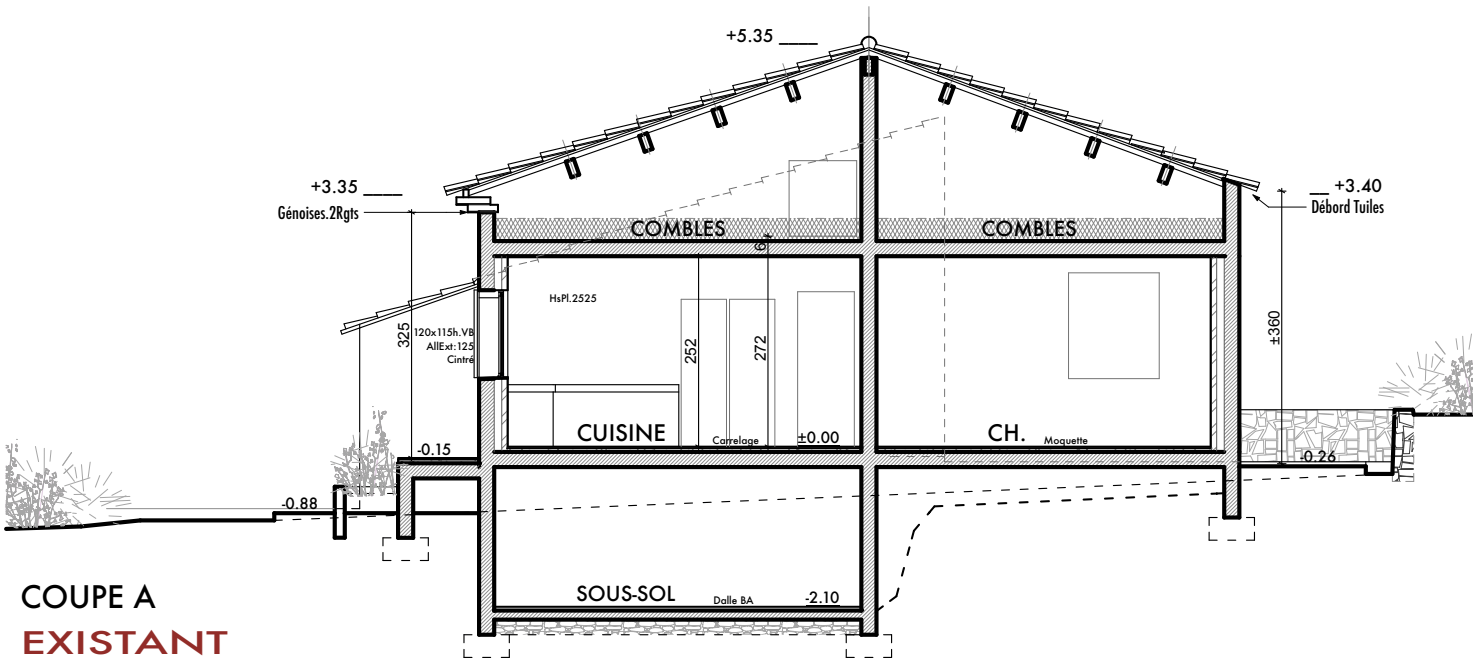


**COUPE A
EXISTANT**

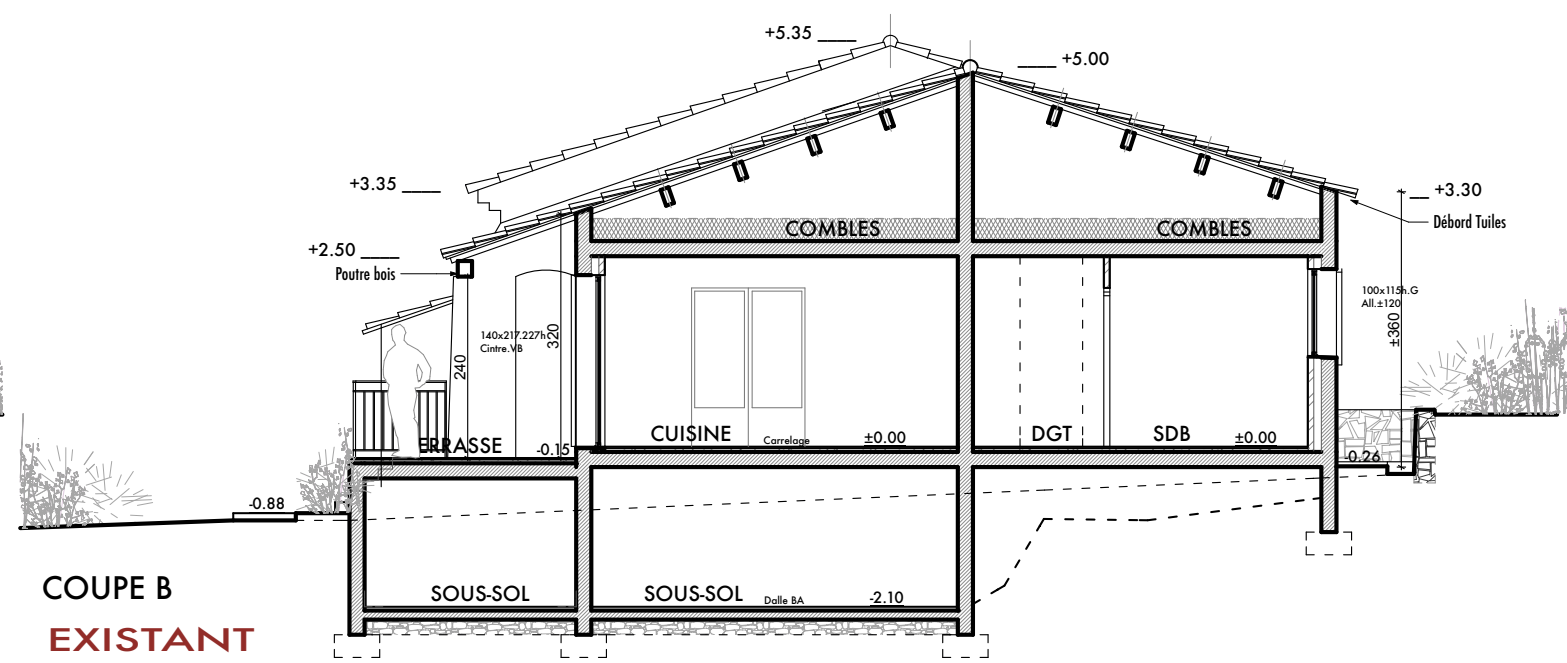

**COUPE B
EXISTANT**

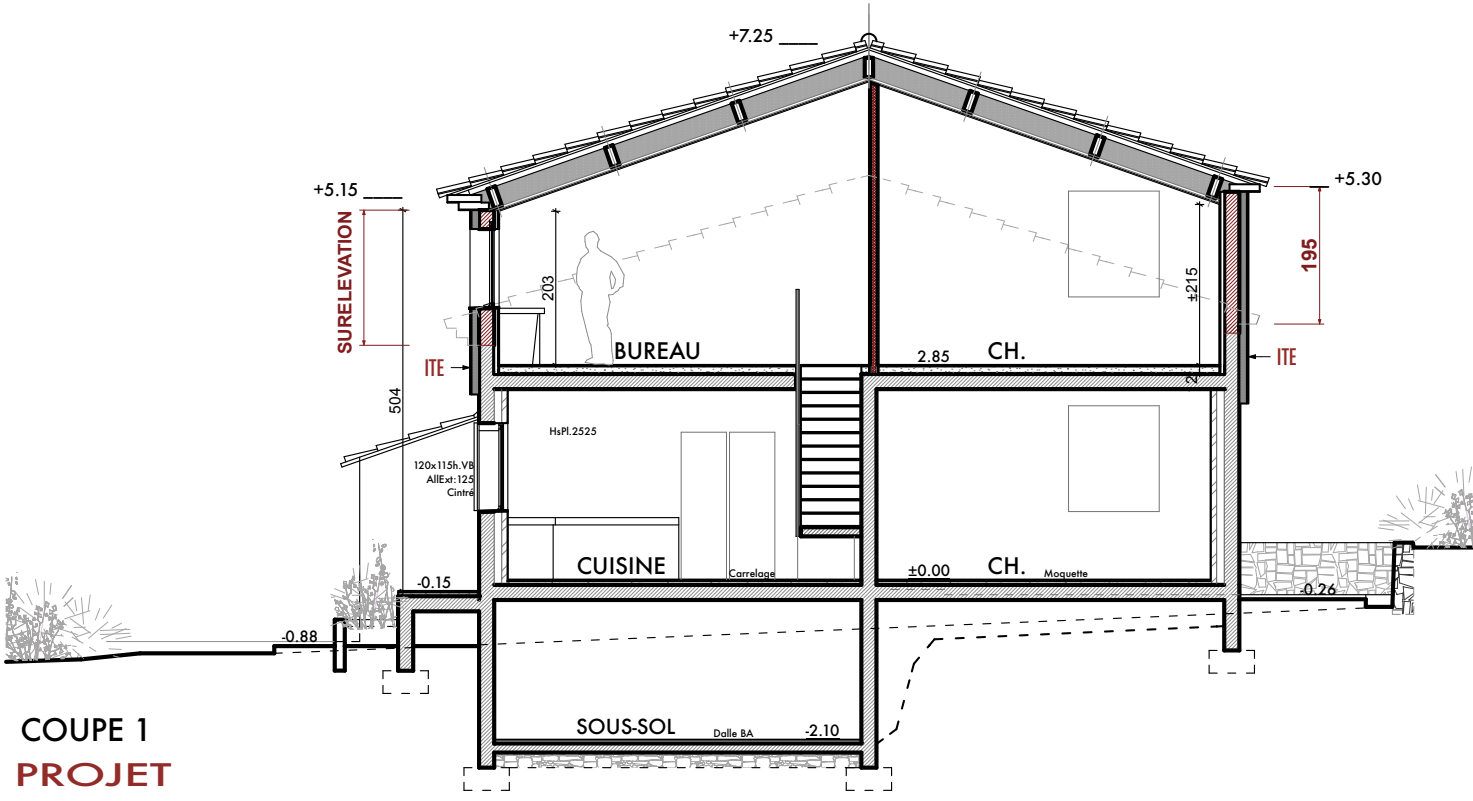


**COUPE 1
PROJET**

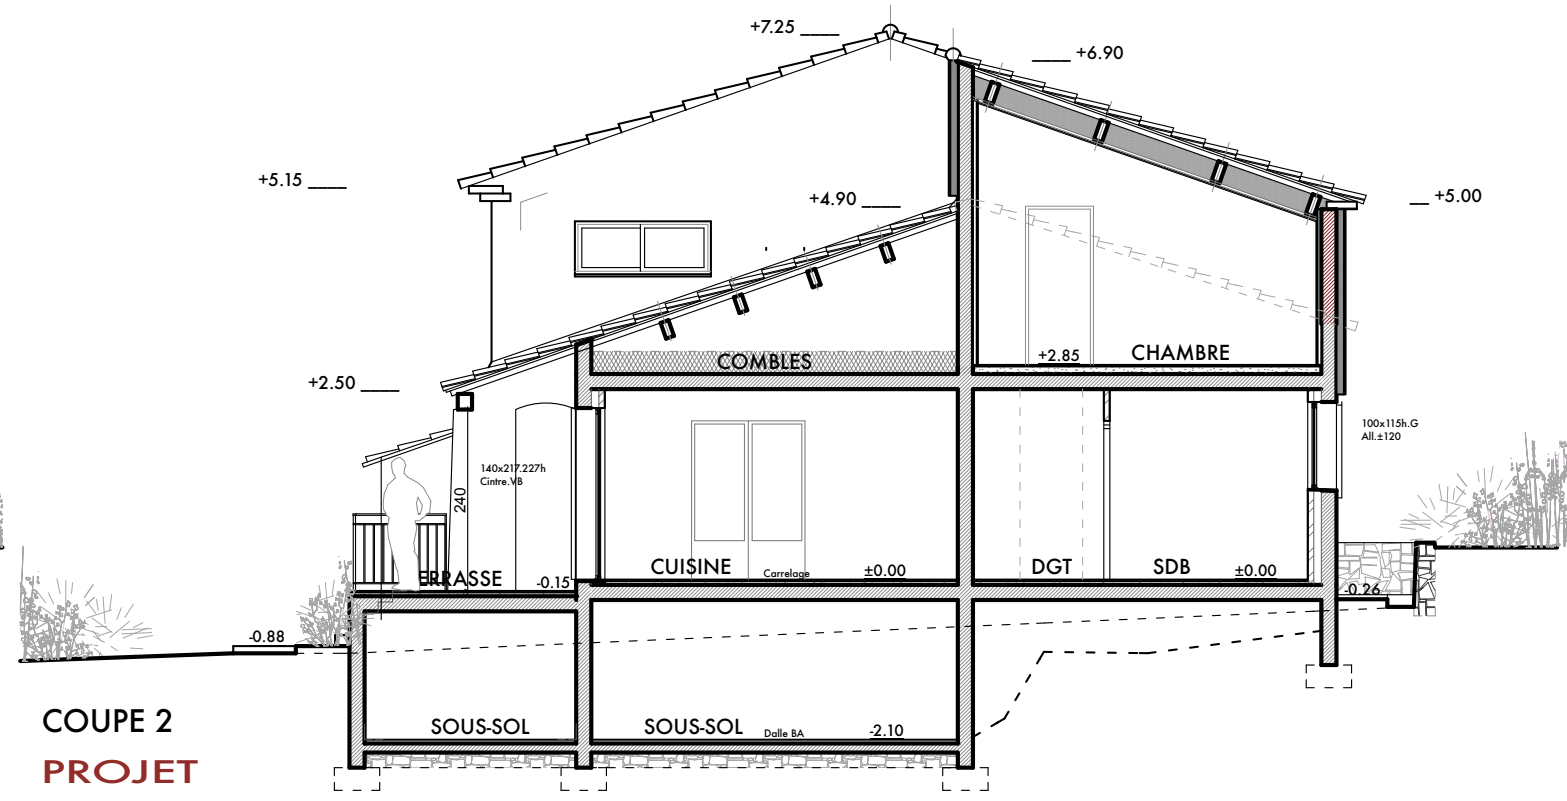


**COUPE 2
PROJET**

**PCMI 3 (ART. 431-10b Code de l'Urbanisme)
COUPES EDL et PROJET SUR TERRAIN . ECH: 1/100**

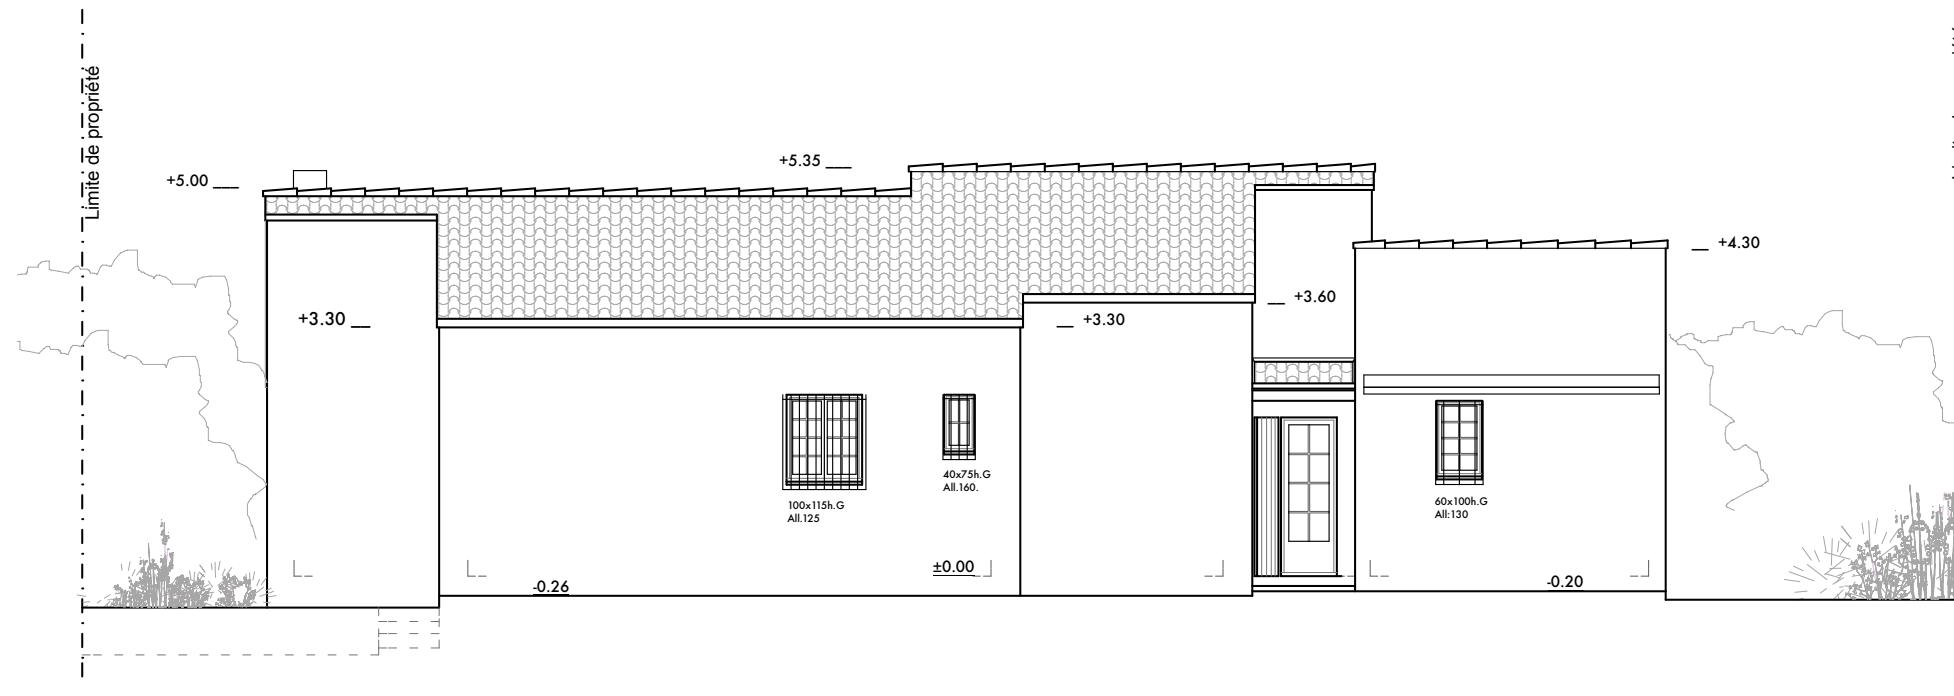

**FACADE NORD
EXISTANT**

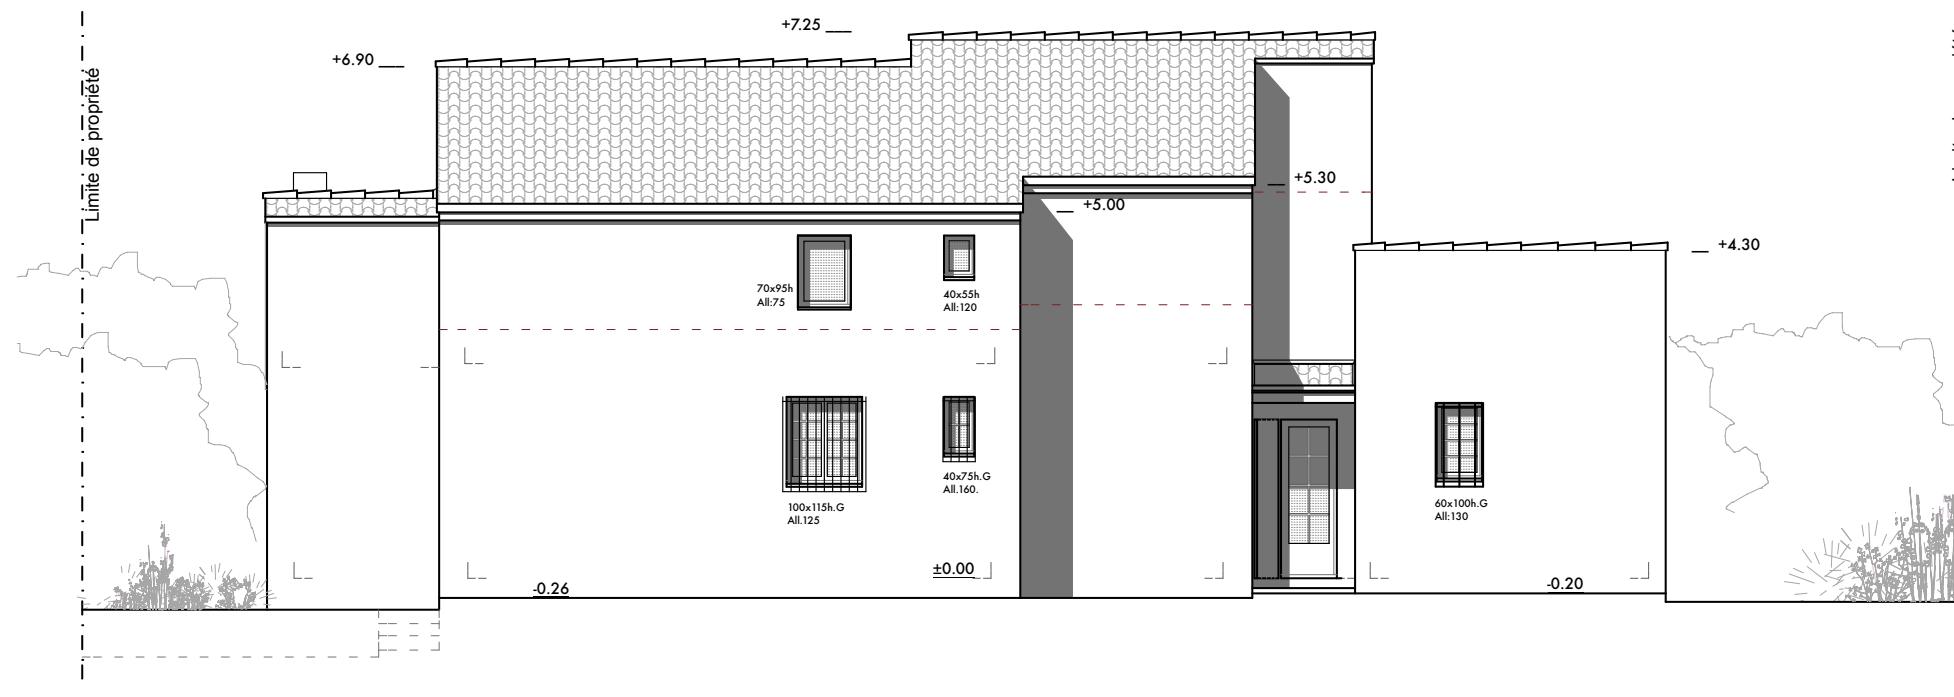

**FACADE NORD
PROJET**

PCMI 5 (ART. 431-10a Code de l'Urbanisme)

FACADE NORD . 1/100




FACADE SUD
EXISTANT




FACADE SUD
PROJET

PCMI 5 (ART. 431-10a Code de l'Urbanisme)

FACADE SUD . 1/100

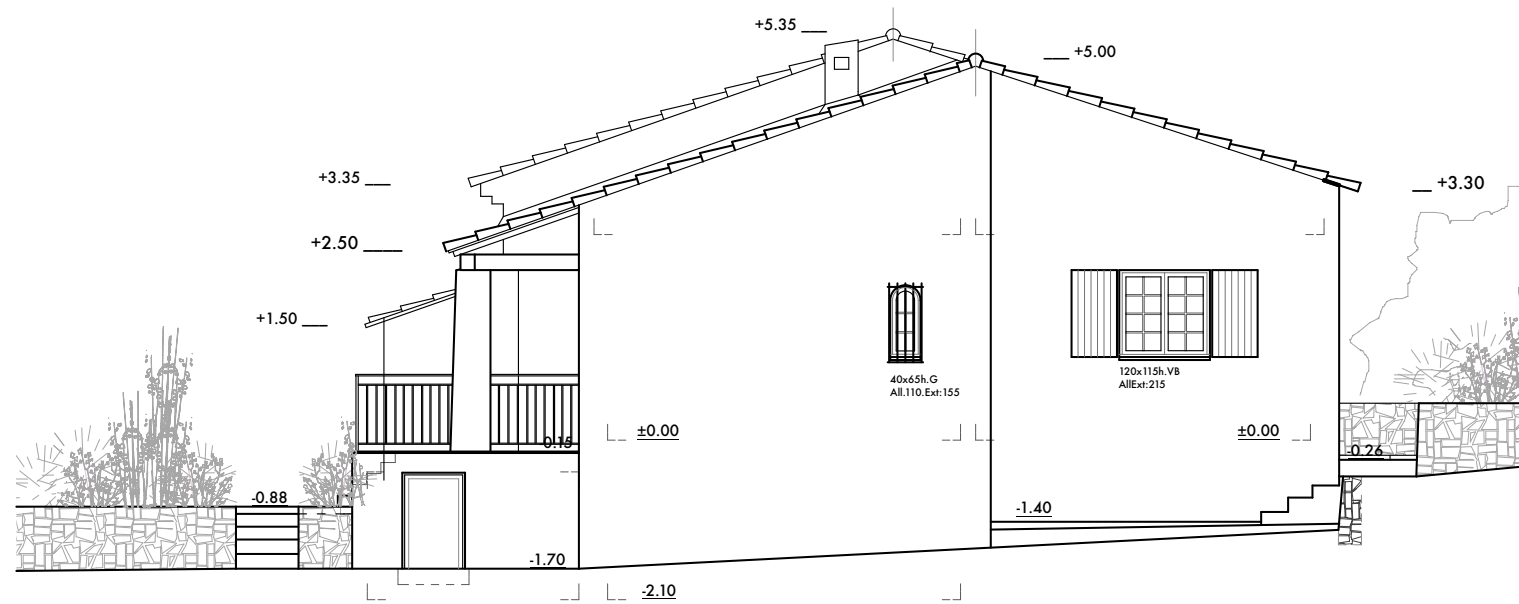


**FACADE EST
EXISTANT**

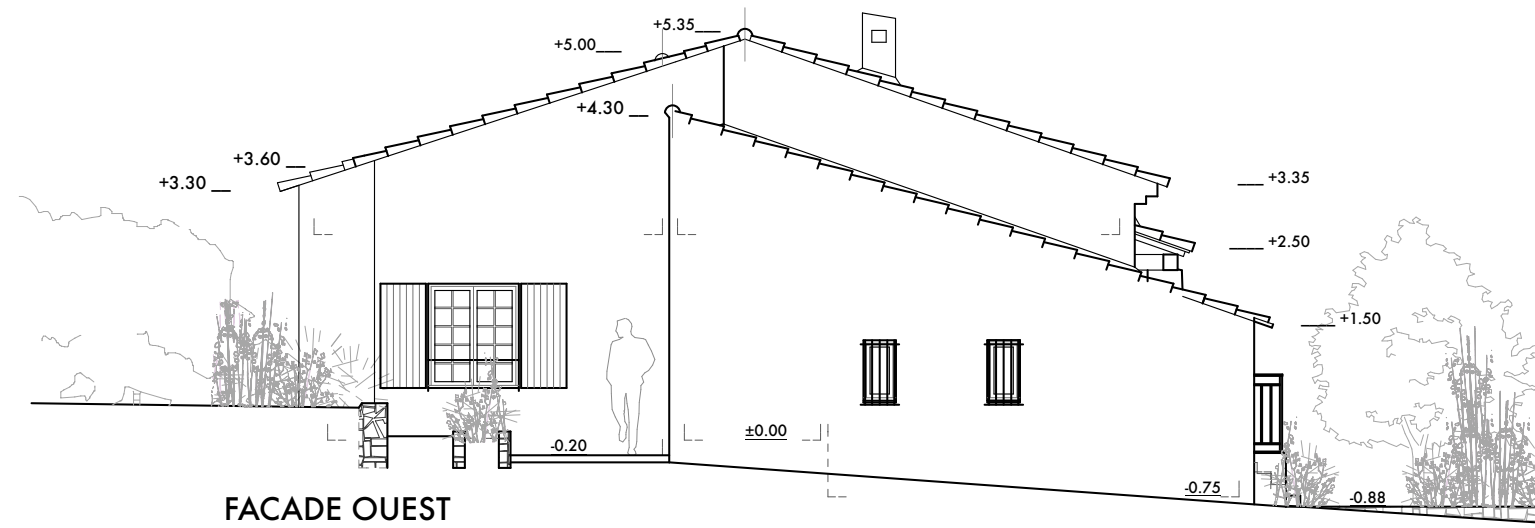

**FACADE OUEST
EXISTANT**




**FACADE EST
PROJET**

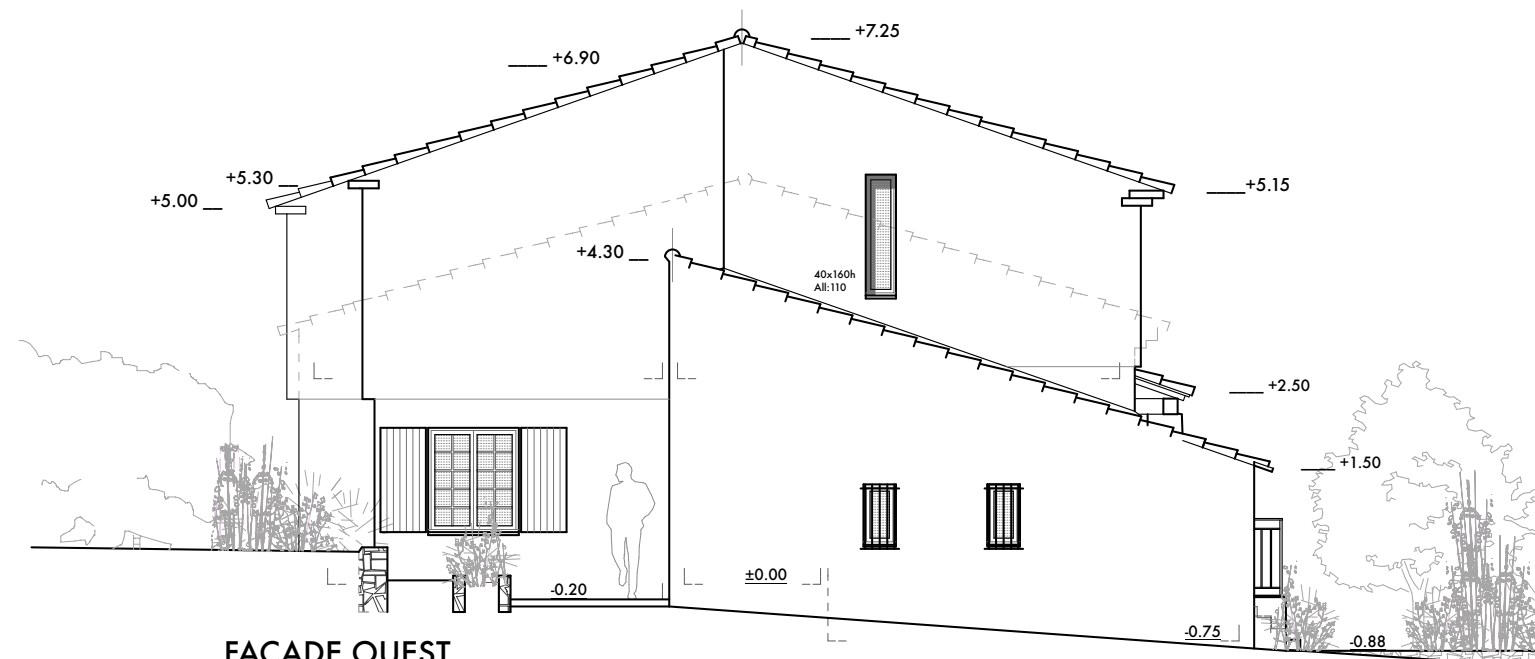


**FACADE OUEST
PROJET**

**PCMI 5 (ART. 431-10a Code de l'Urbanisme)
FACADES EST et OUEST . 1/100**

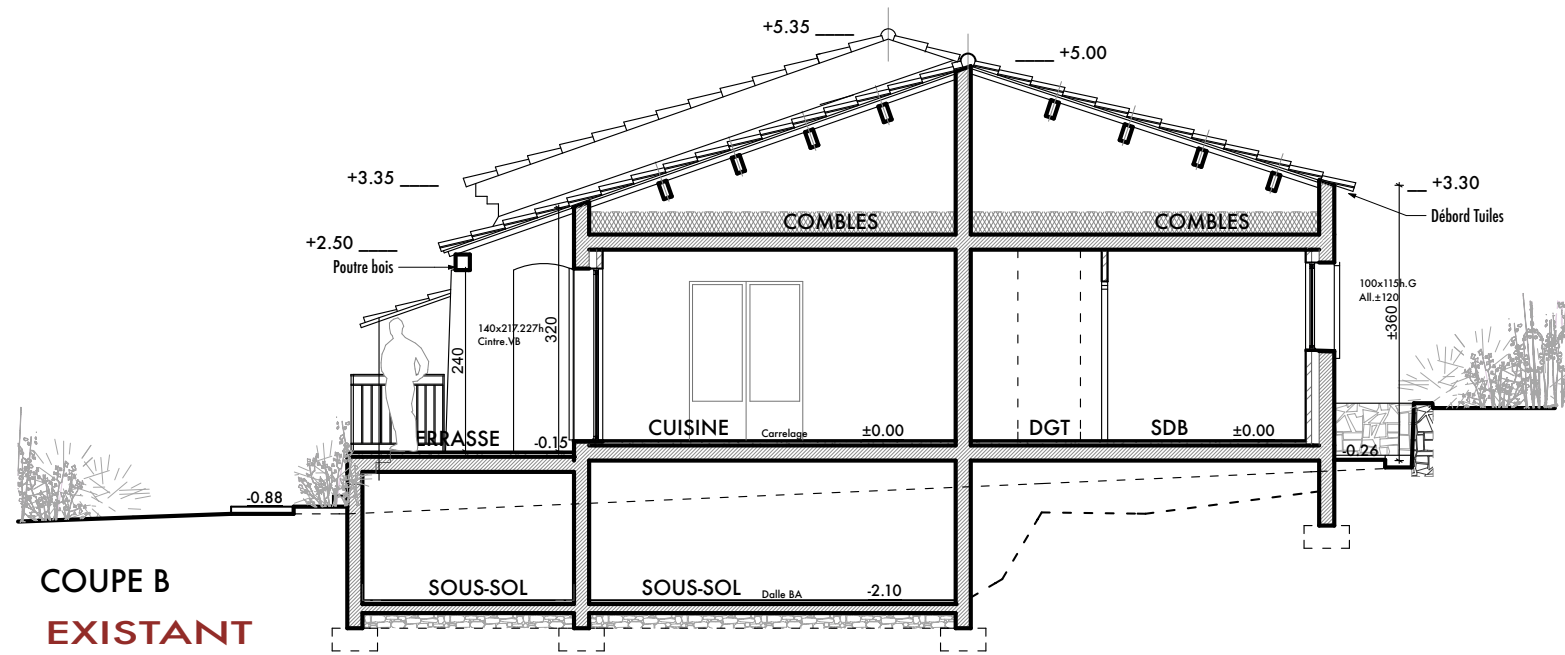

**COUPE B
EXISTANT**

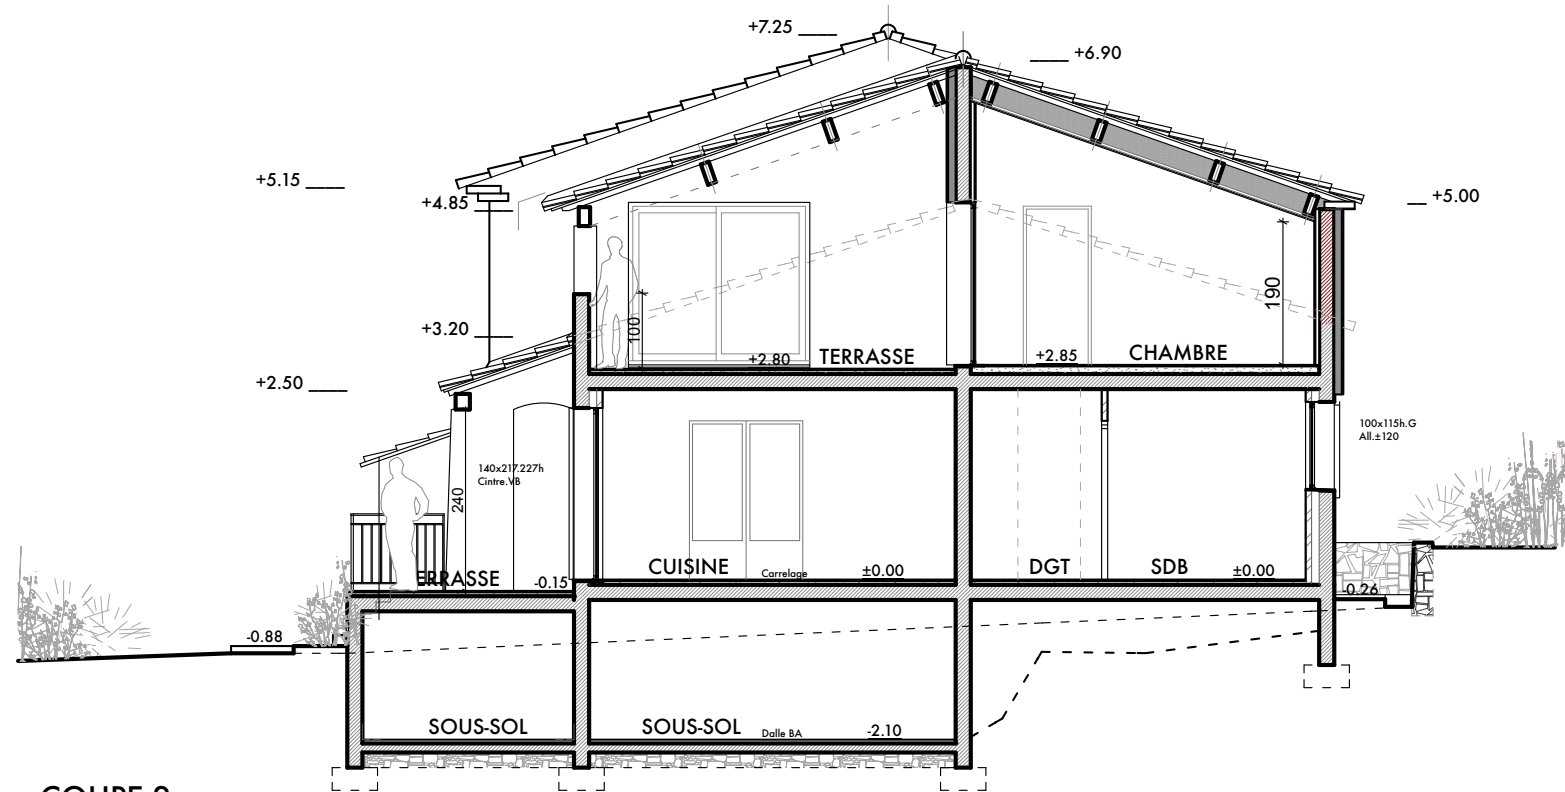

**COUPE 2
VARIANTE (TERRASSE EXTERIEURE)**

PROJET

VARIANTE (TERRASSE EXTERIEURE)

PCMI 3 (ART. 431-10b Code de l'Urbanisme)
COUPE B/2 EDL et PROJET SUR TERRAIN . ECH: 1/100



**FACADE SUD
EXISTANT**




**FACADE SUD
PROJET**


VARIANTE (TERRASSE EXTERIEURE)

PCMI 5 (ART. 431-10a Code de l'Urbanisme)

FACADE SUD . 1/100

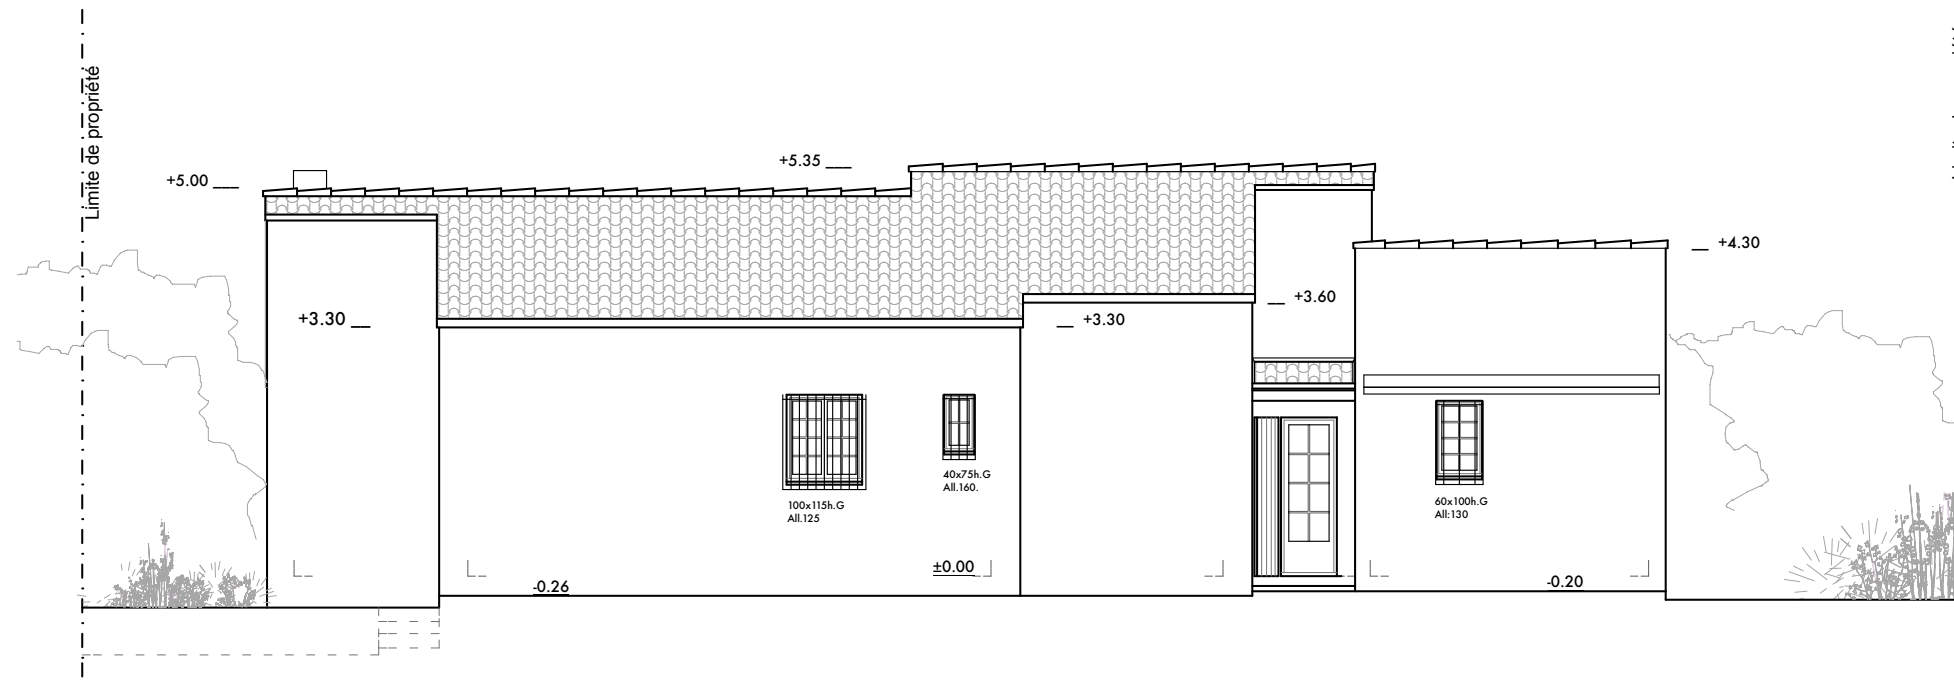

**FACADE NORD
EXISTANT**

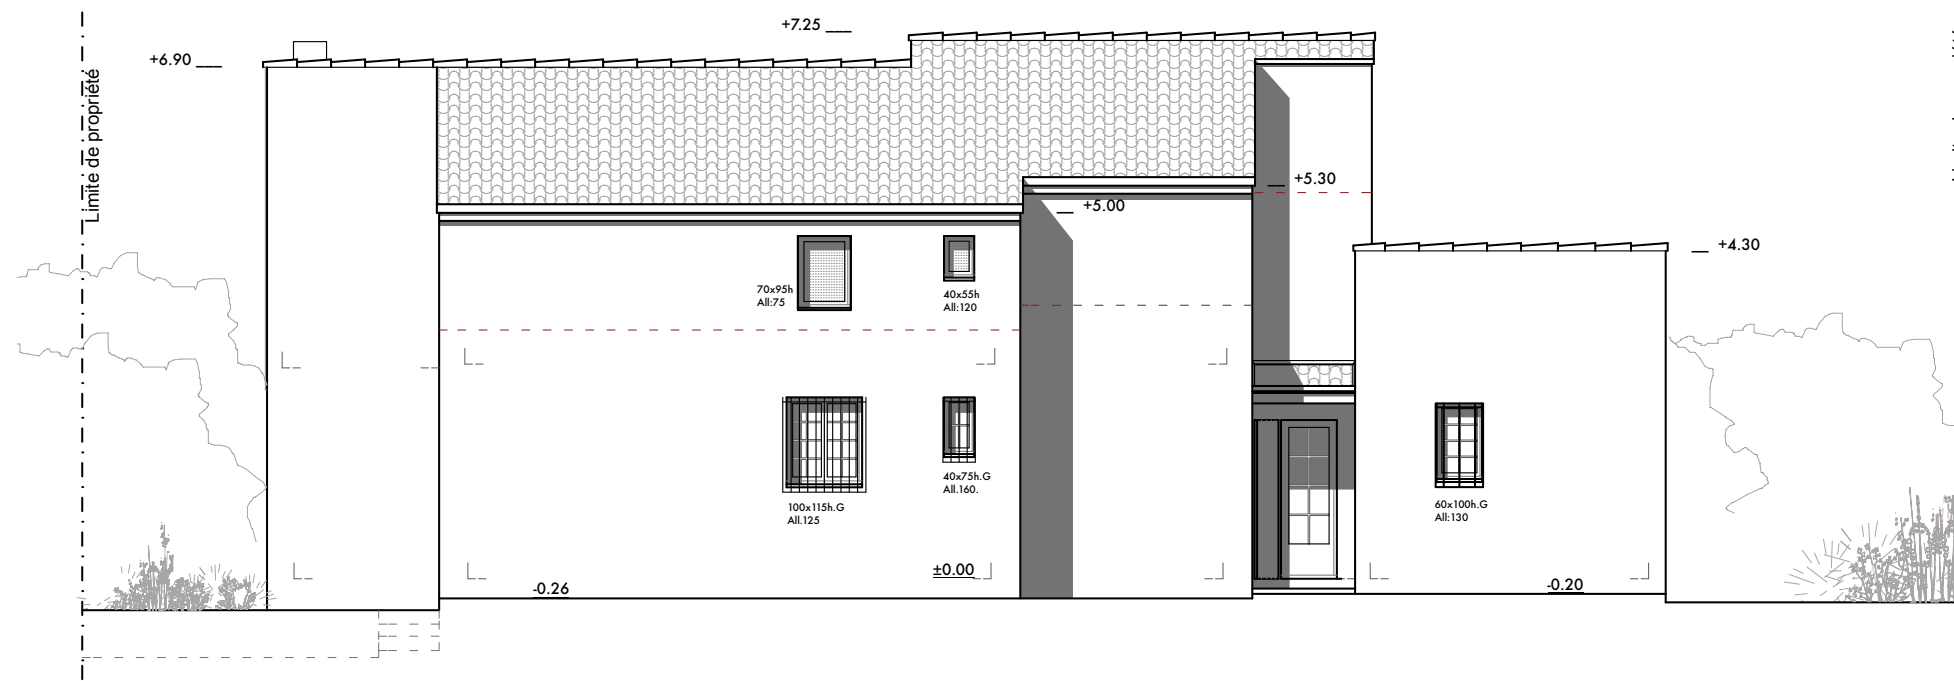


**FACADE NORD
PROJET**


VARIANTE (TERRASSE EXTERIEURE)

PCMI 5 (ART. 431-10a Code de l'Urbanisme)


FACADE NORD . 1/100

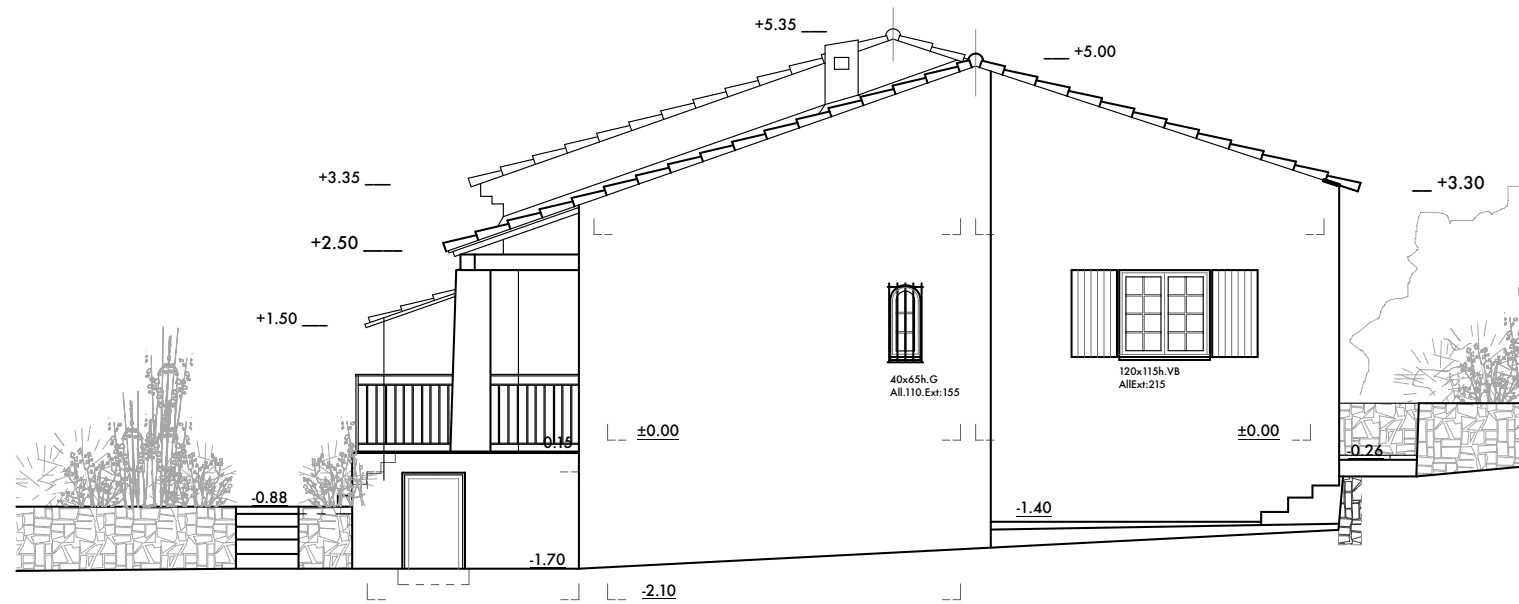


**FACADE EST
EXISTANT**

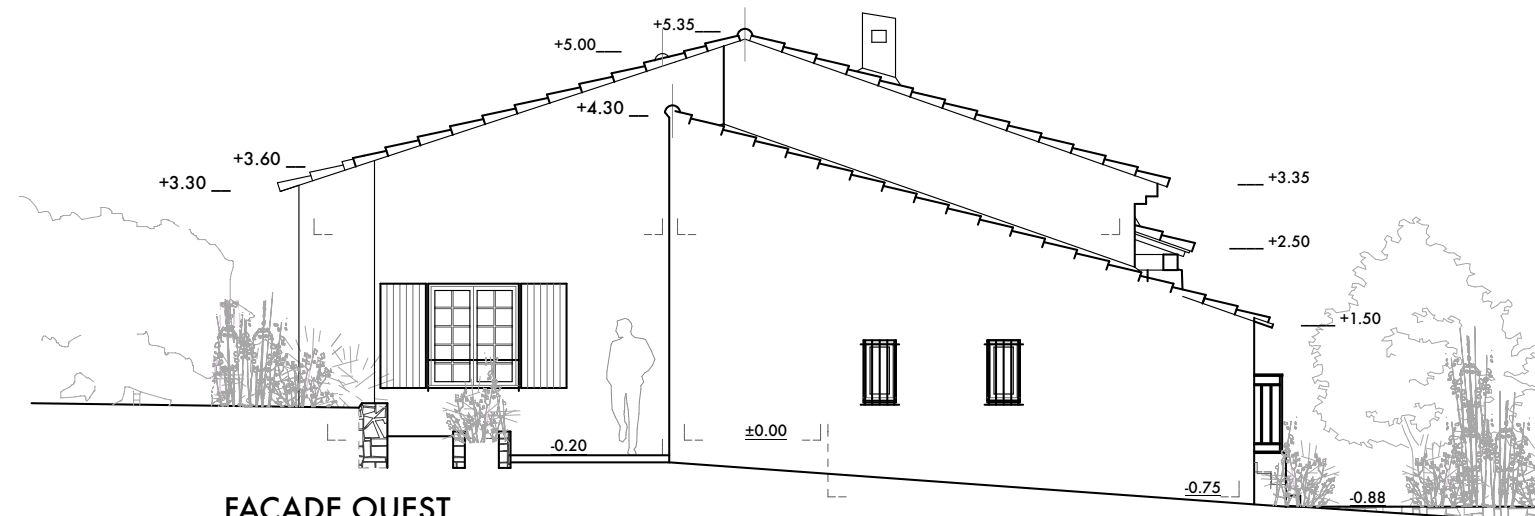

**FACADE OUEST
EXISTANT**

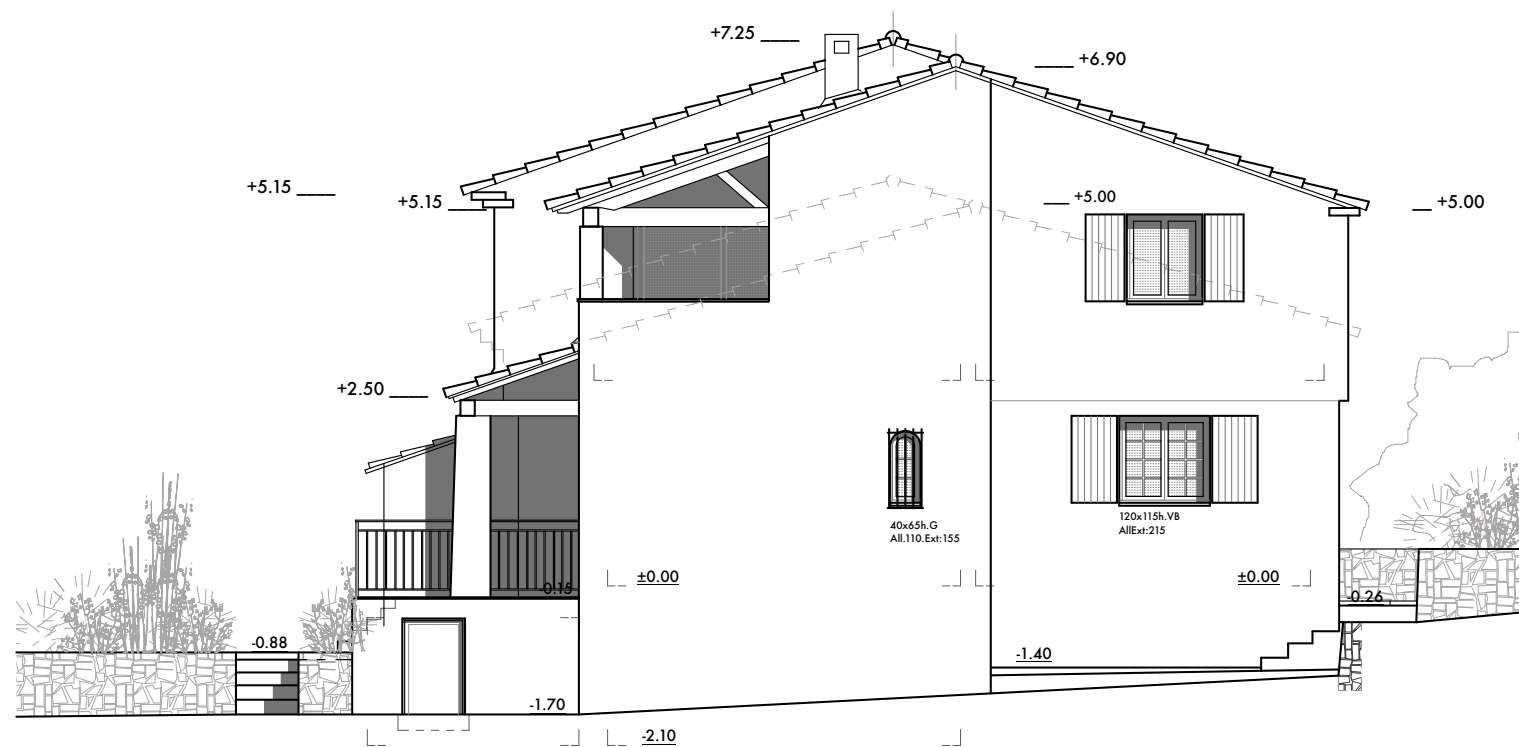


**FACADE EST
PROJET**

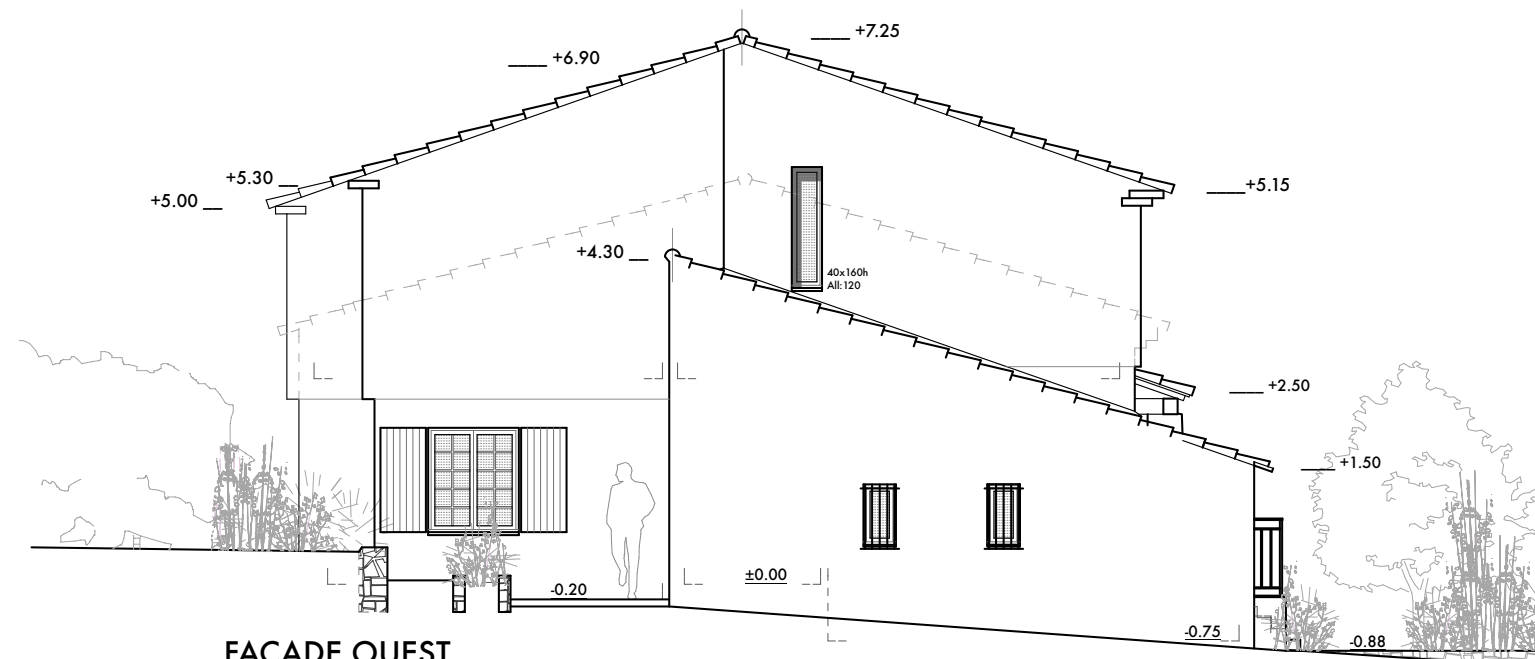

**FACADE OUEST
PROJET**

**VARIANTE (TERRASSE EXTERIEURE)
PCMI 5 (ART. 431-10a Code de l'Urbanisme)
FACADES EST et OUEST . 1/100**

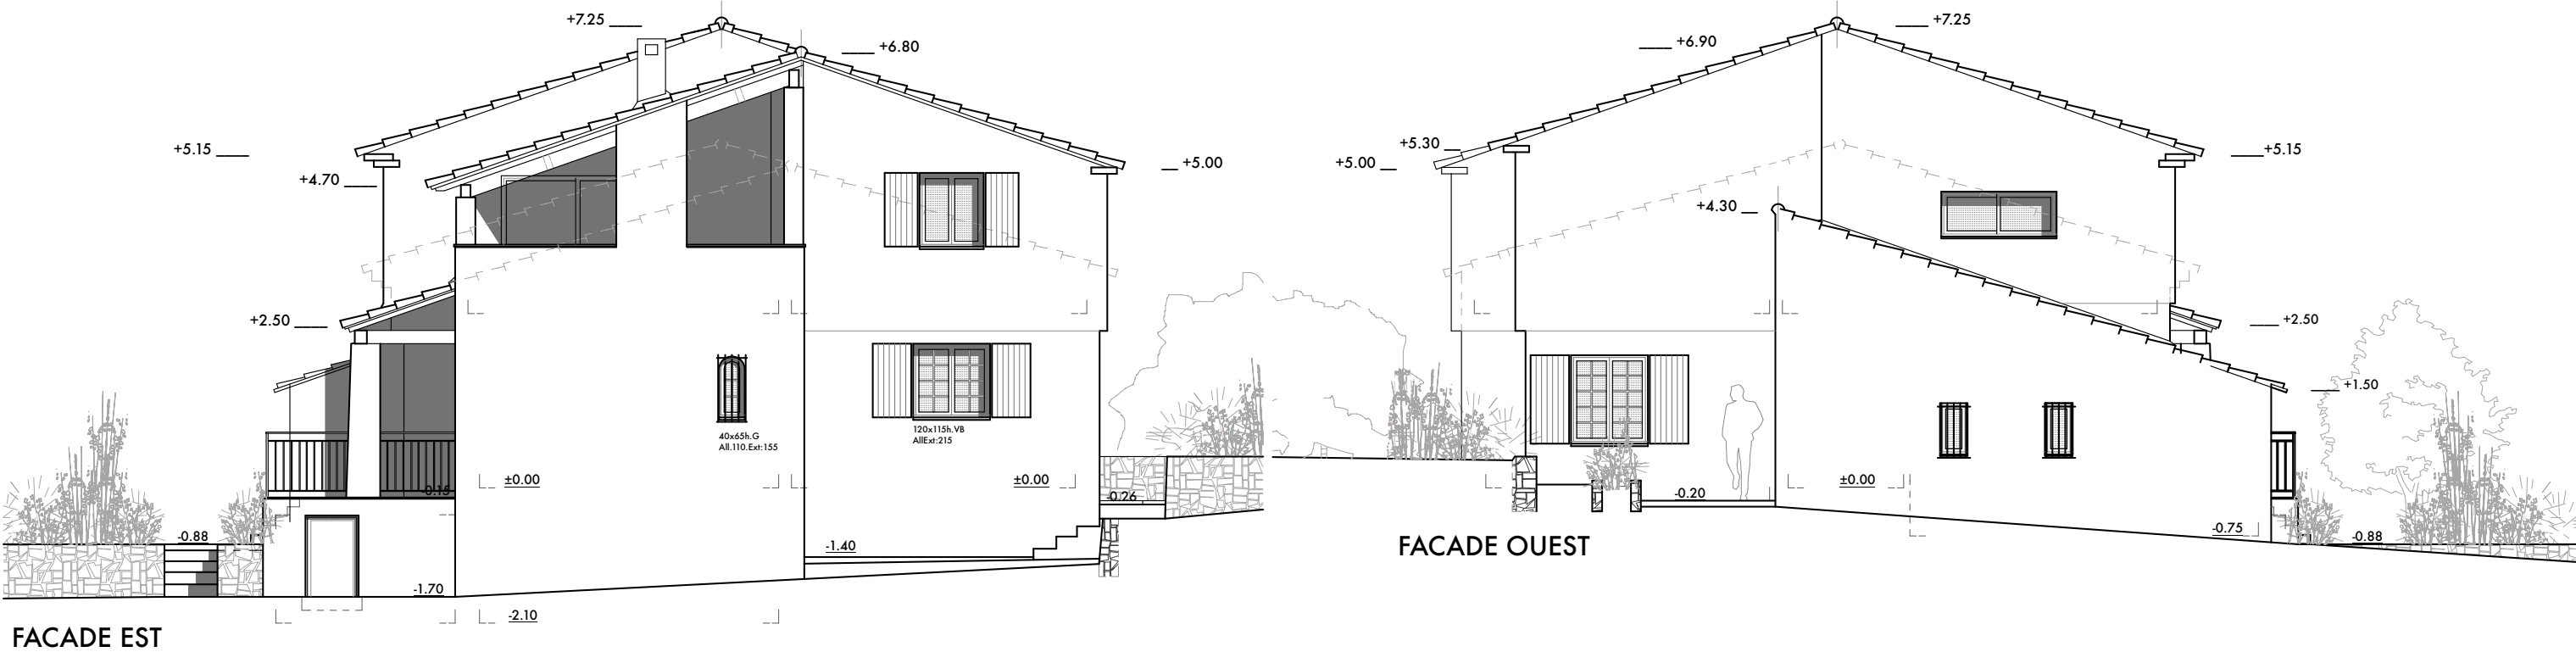

VARIANTE 2 (TERRASSE EXT.OUVERTE)
 PCMI 5 (ART. 431-10a Code de l'Urbanisme)
 FACADES EST et NORD . 1/100