


REZ DE JARDIN

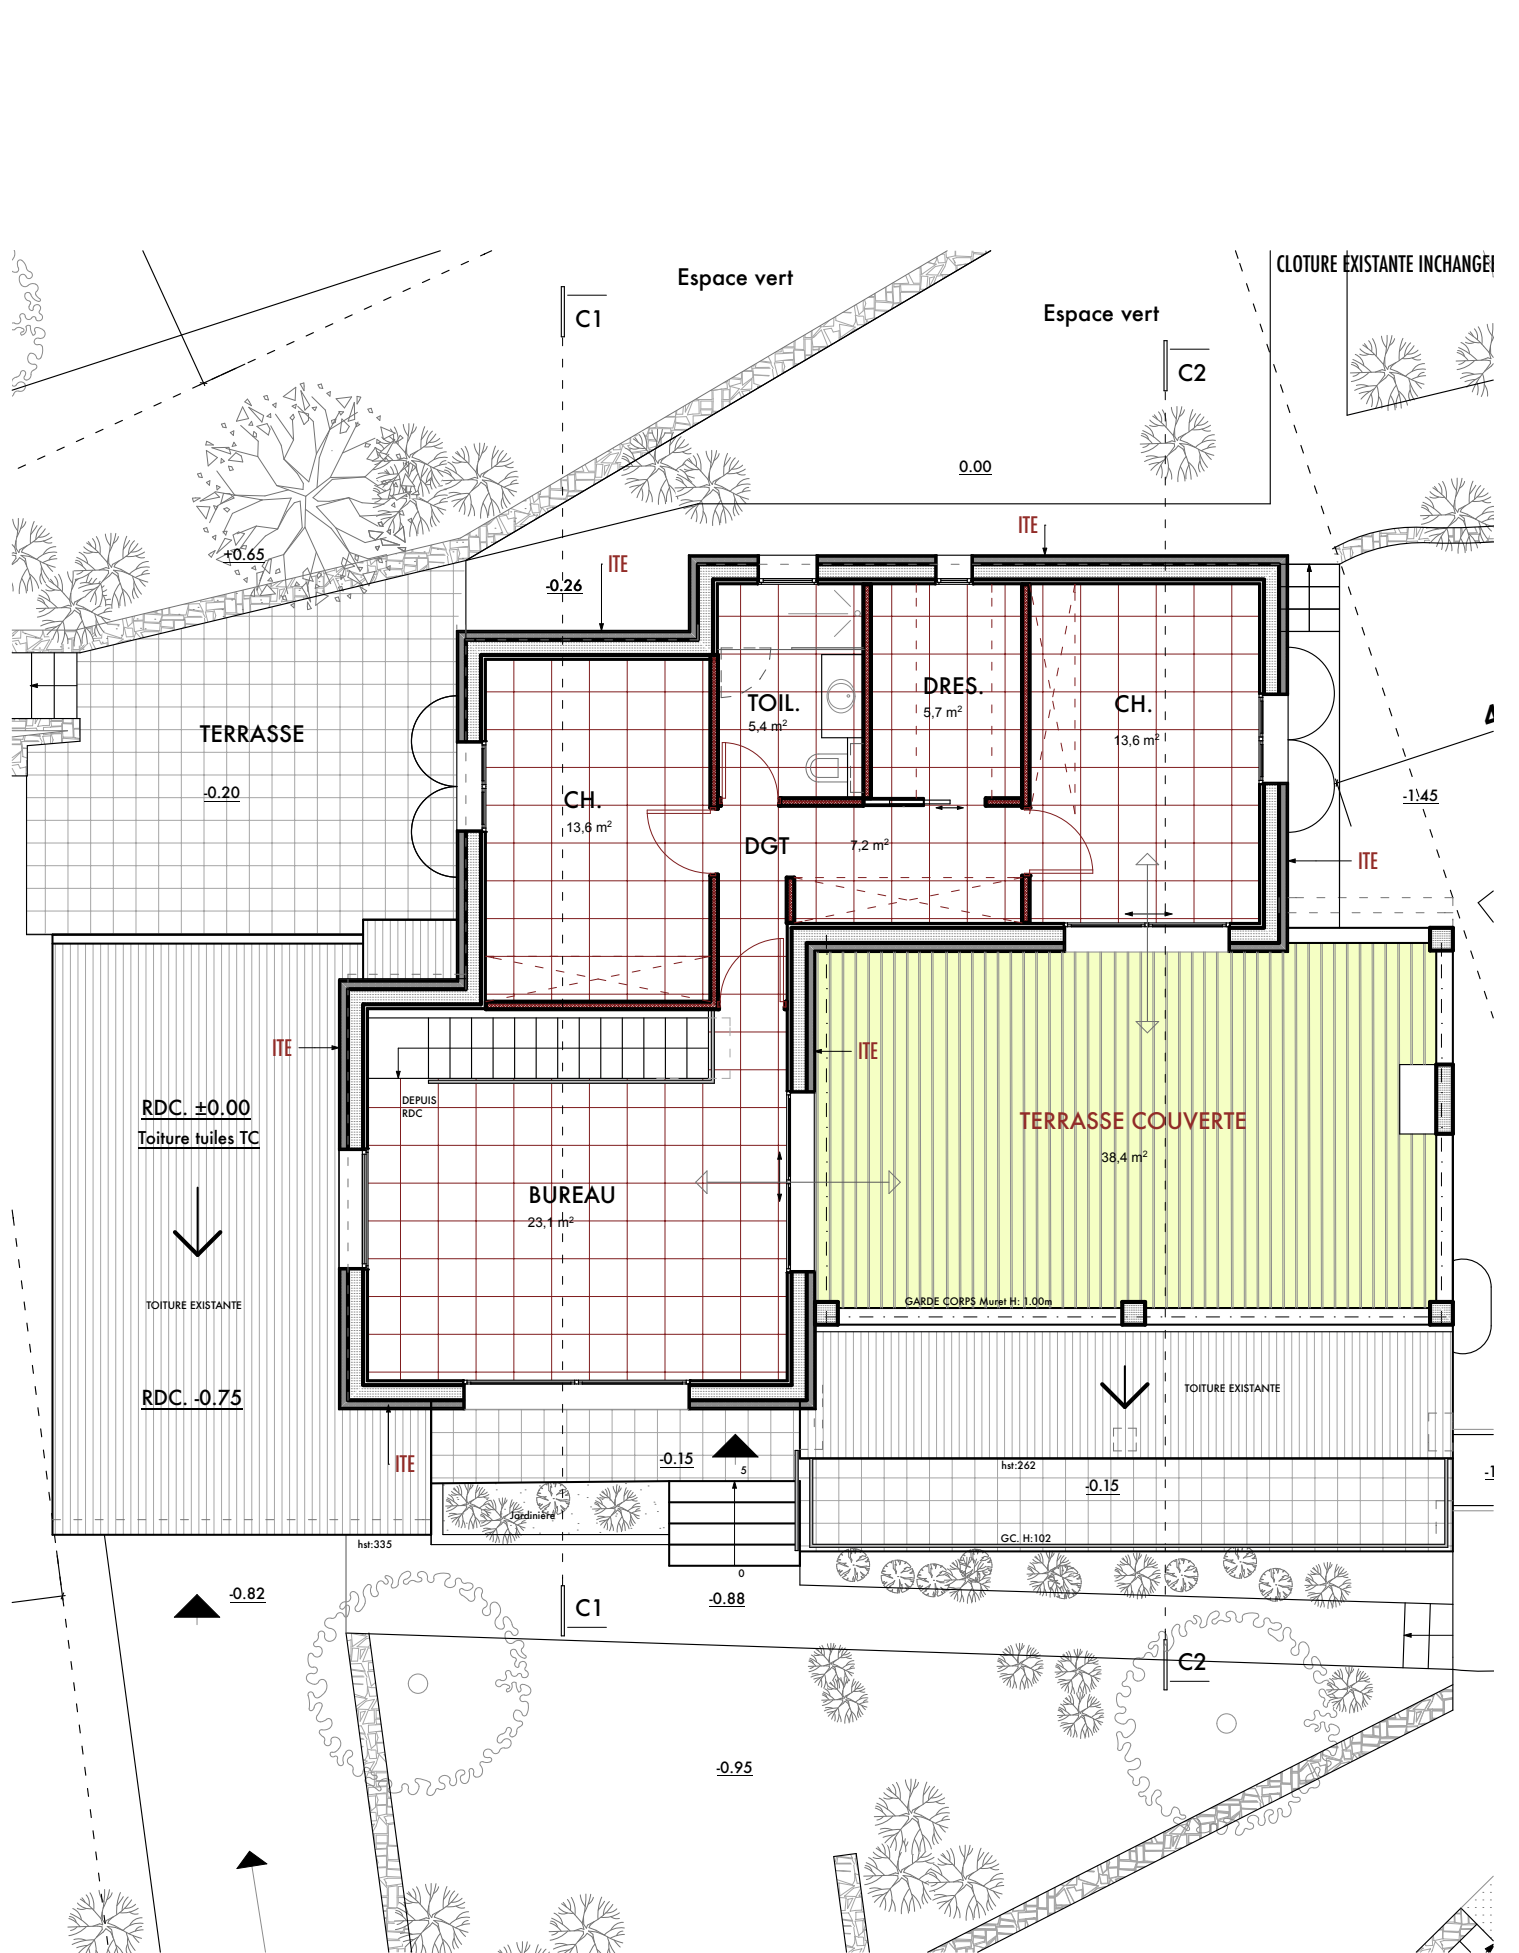

ETAGE

PROJET